
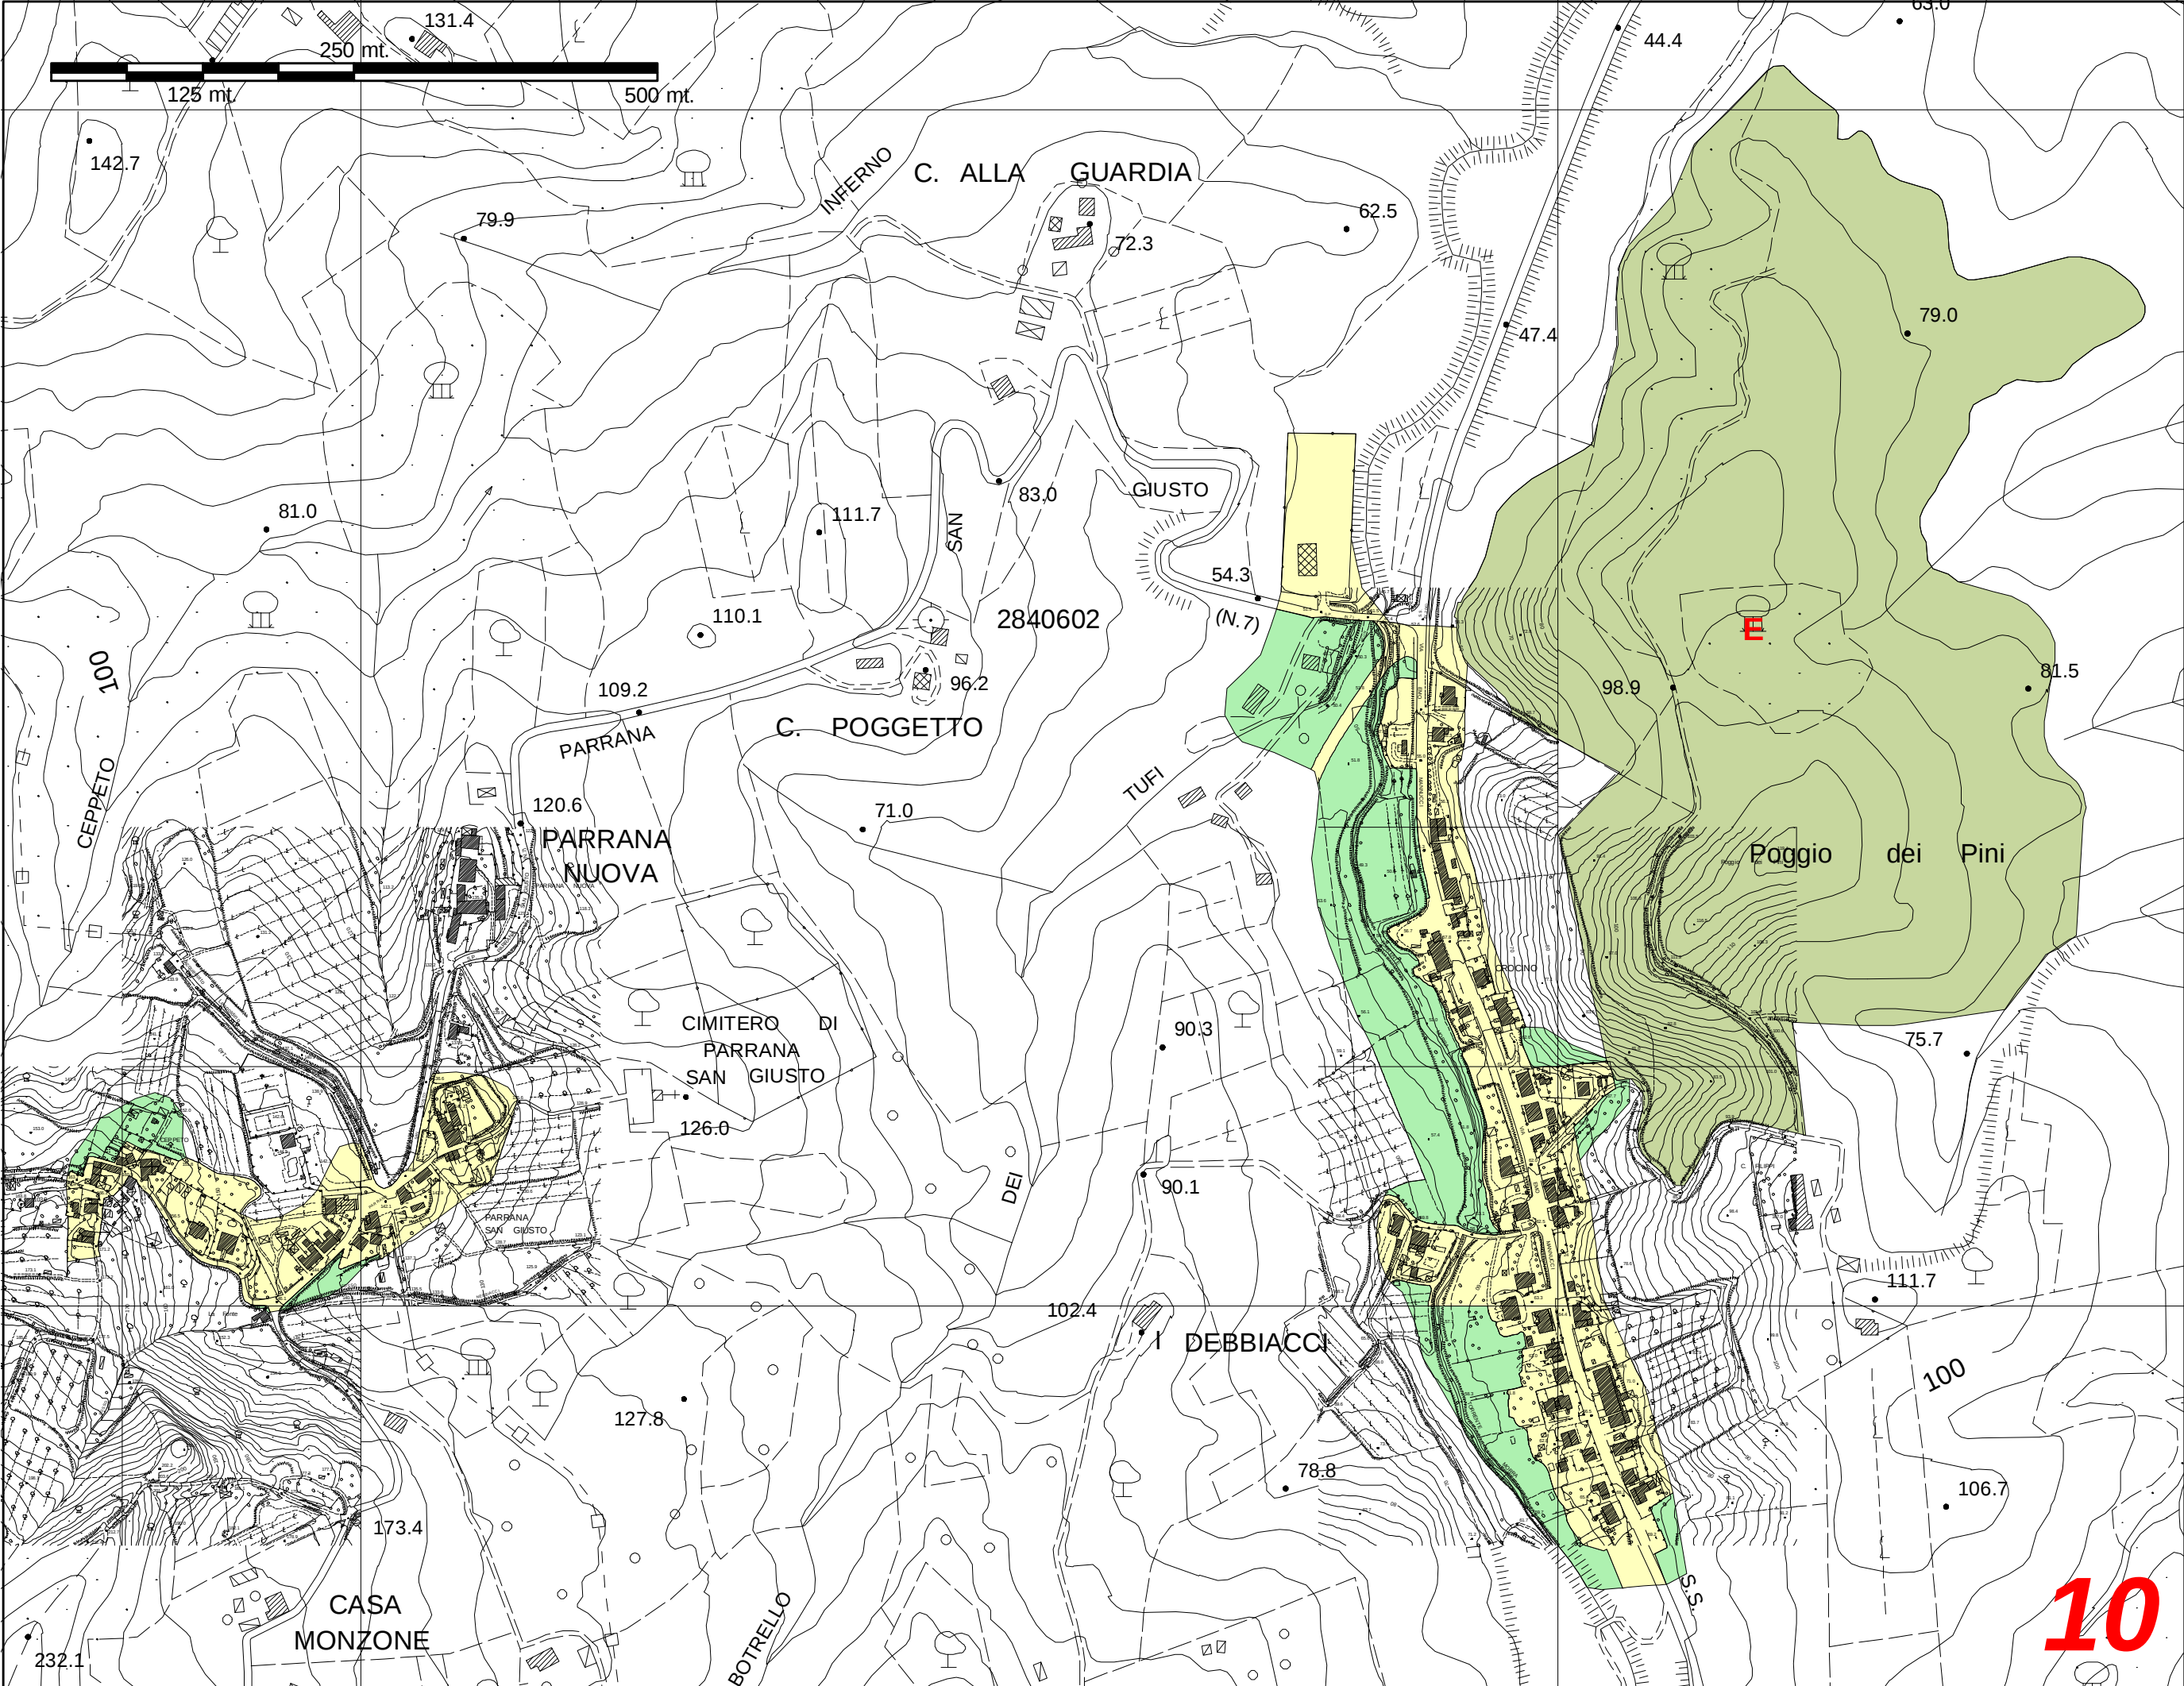


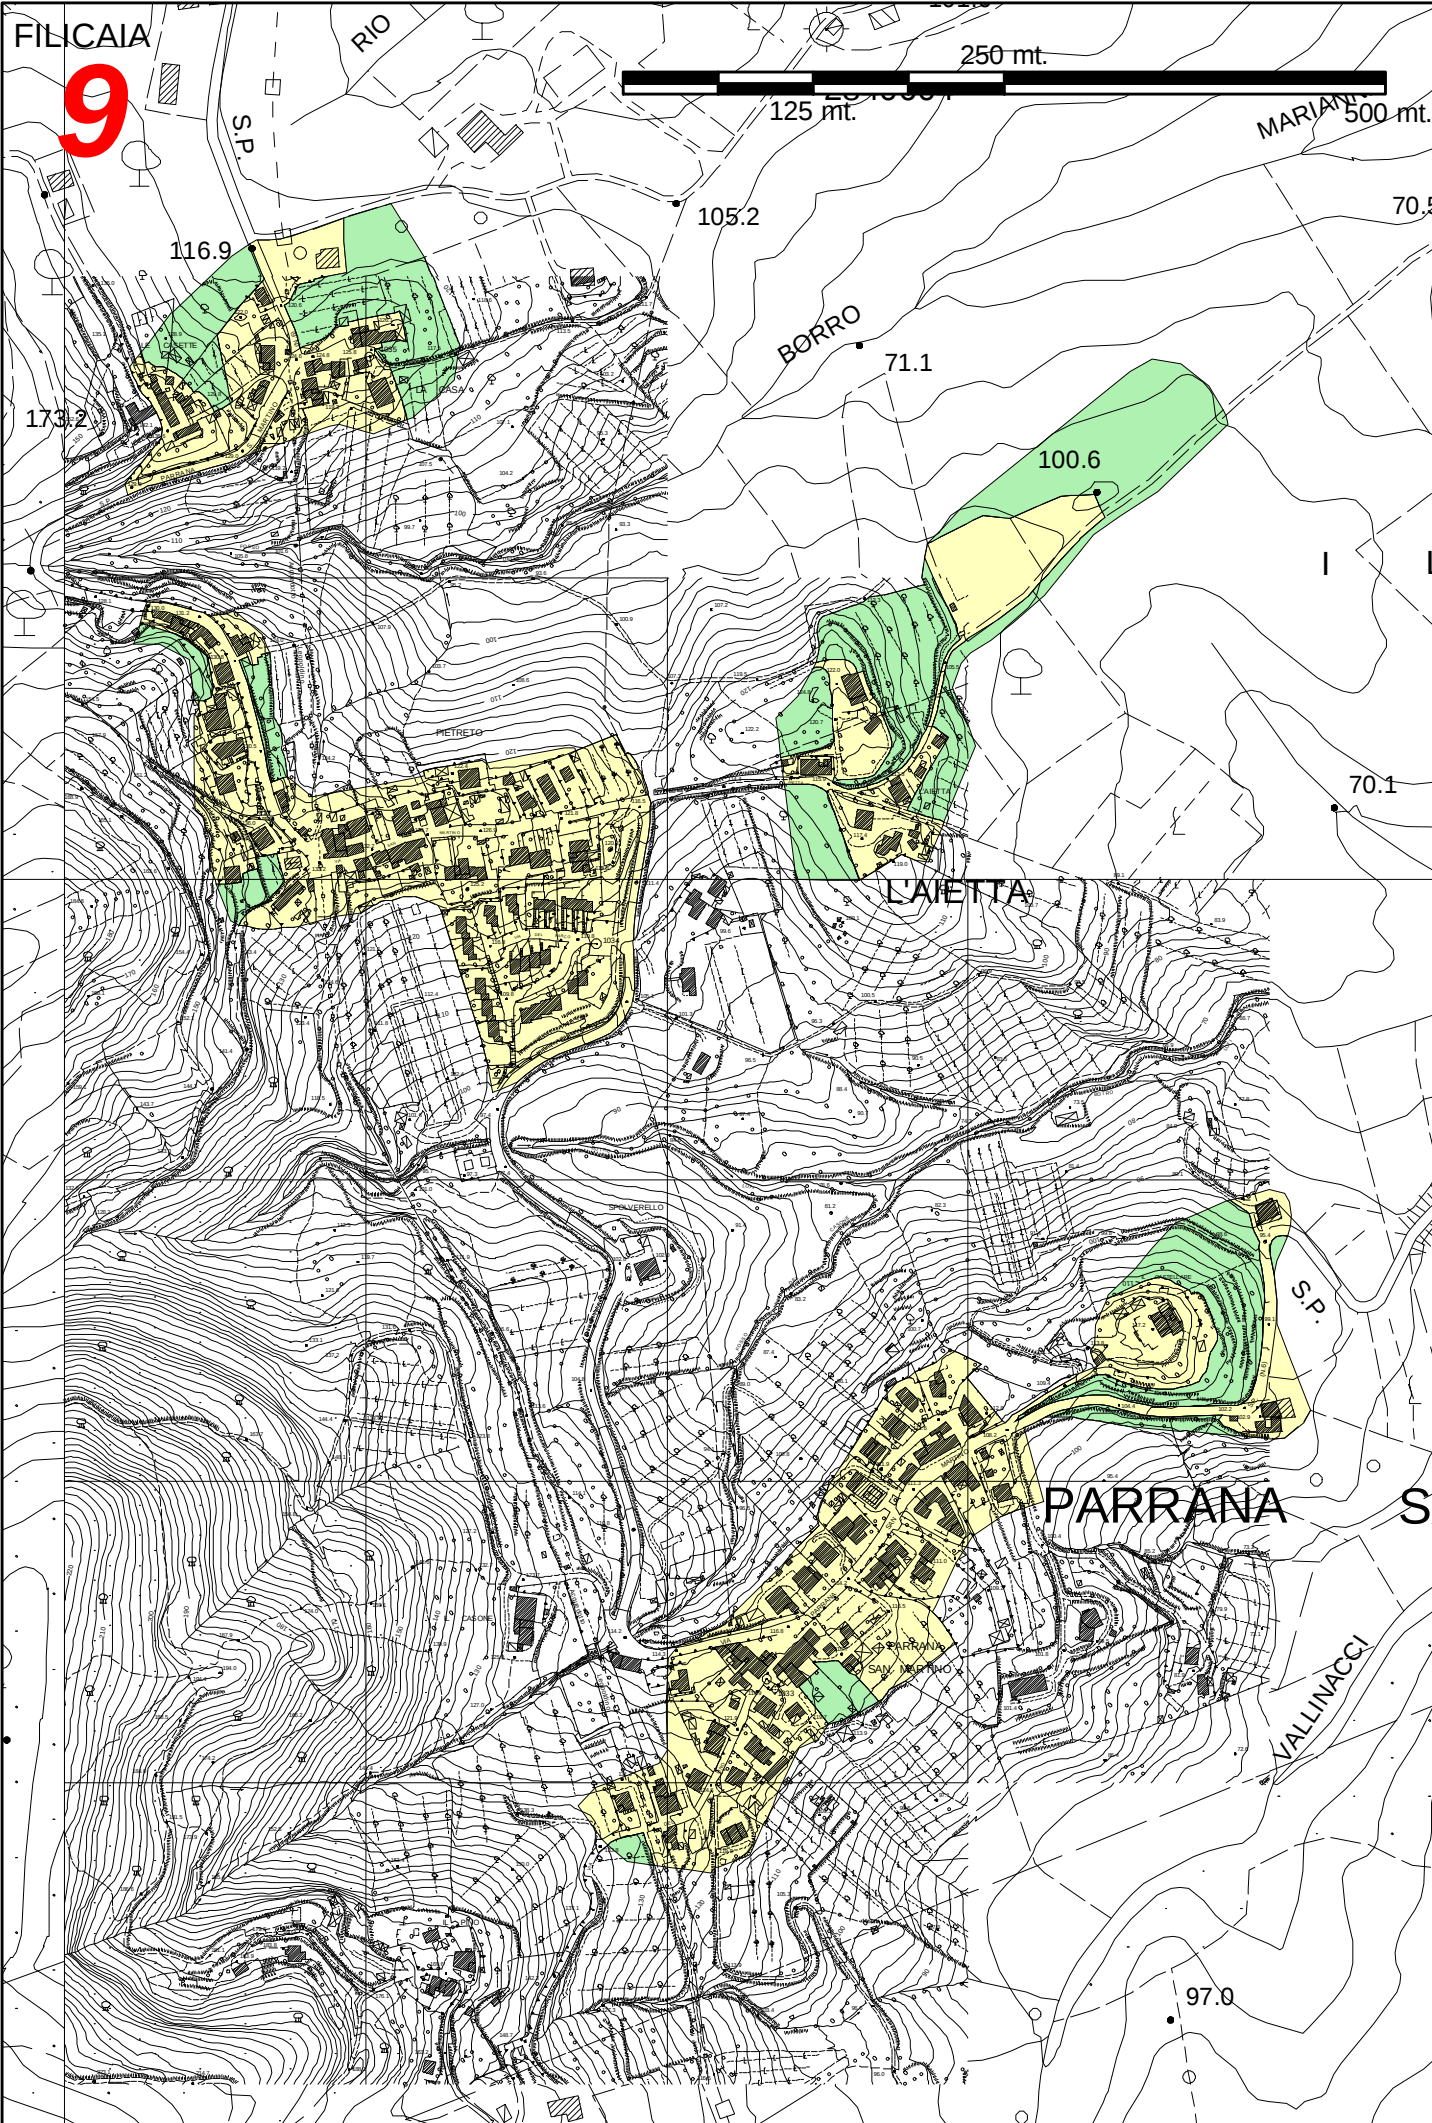

Legenda

FUNZIONI STRATEGICHE


- I - Area produttivo-logistica dell'Interporto (art. 161)
- AI - Zone industriali adiacenti all'interporto (art. 162)
- S - Servizi alle aree industriali e alla zona interportuale (art. 163)
- CC - Cittadella Commerciale (art. 164)
- G - Centro sportivo "Golf Belvedere" (art. 165)

FUNZIONI ORDINARIE DEL SISTEMA URBANO

- FU - Funzioni Urbane (art. 167)
- ISF - Isolati di saturazione funzionale (art. 168)
- ZF - Zone di frangia (art. 169)

FUNZIONI ORDINARIE DEL SISTEMA DELLE ATTIVITA'

- Comm - Funzioni commerciali (art. 171)
- IA - Funzioni industriali-artigianali (art. 172)
- F - Autoparco "Il Faldo" (art. 173)
- FB - Fornace Biscottino (art. 174)
- PB - Piattaforma Biscottino (art. 175)
- DC - Distributori carburante (art. 176)
- E - Funzioni estrattive (art. 177)
- ZR - Zone di riqualificazione (La Chiusa) (art. 178)
- RF - Isolati di riequilibrio funzionale (art. 179)

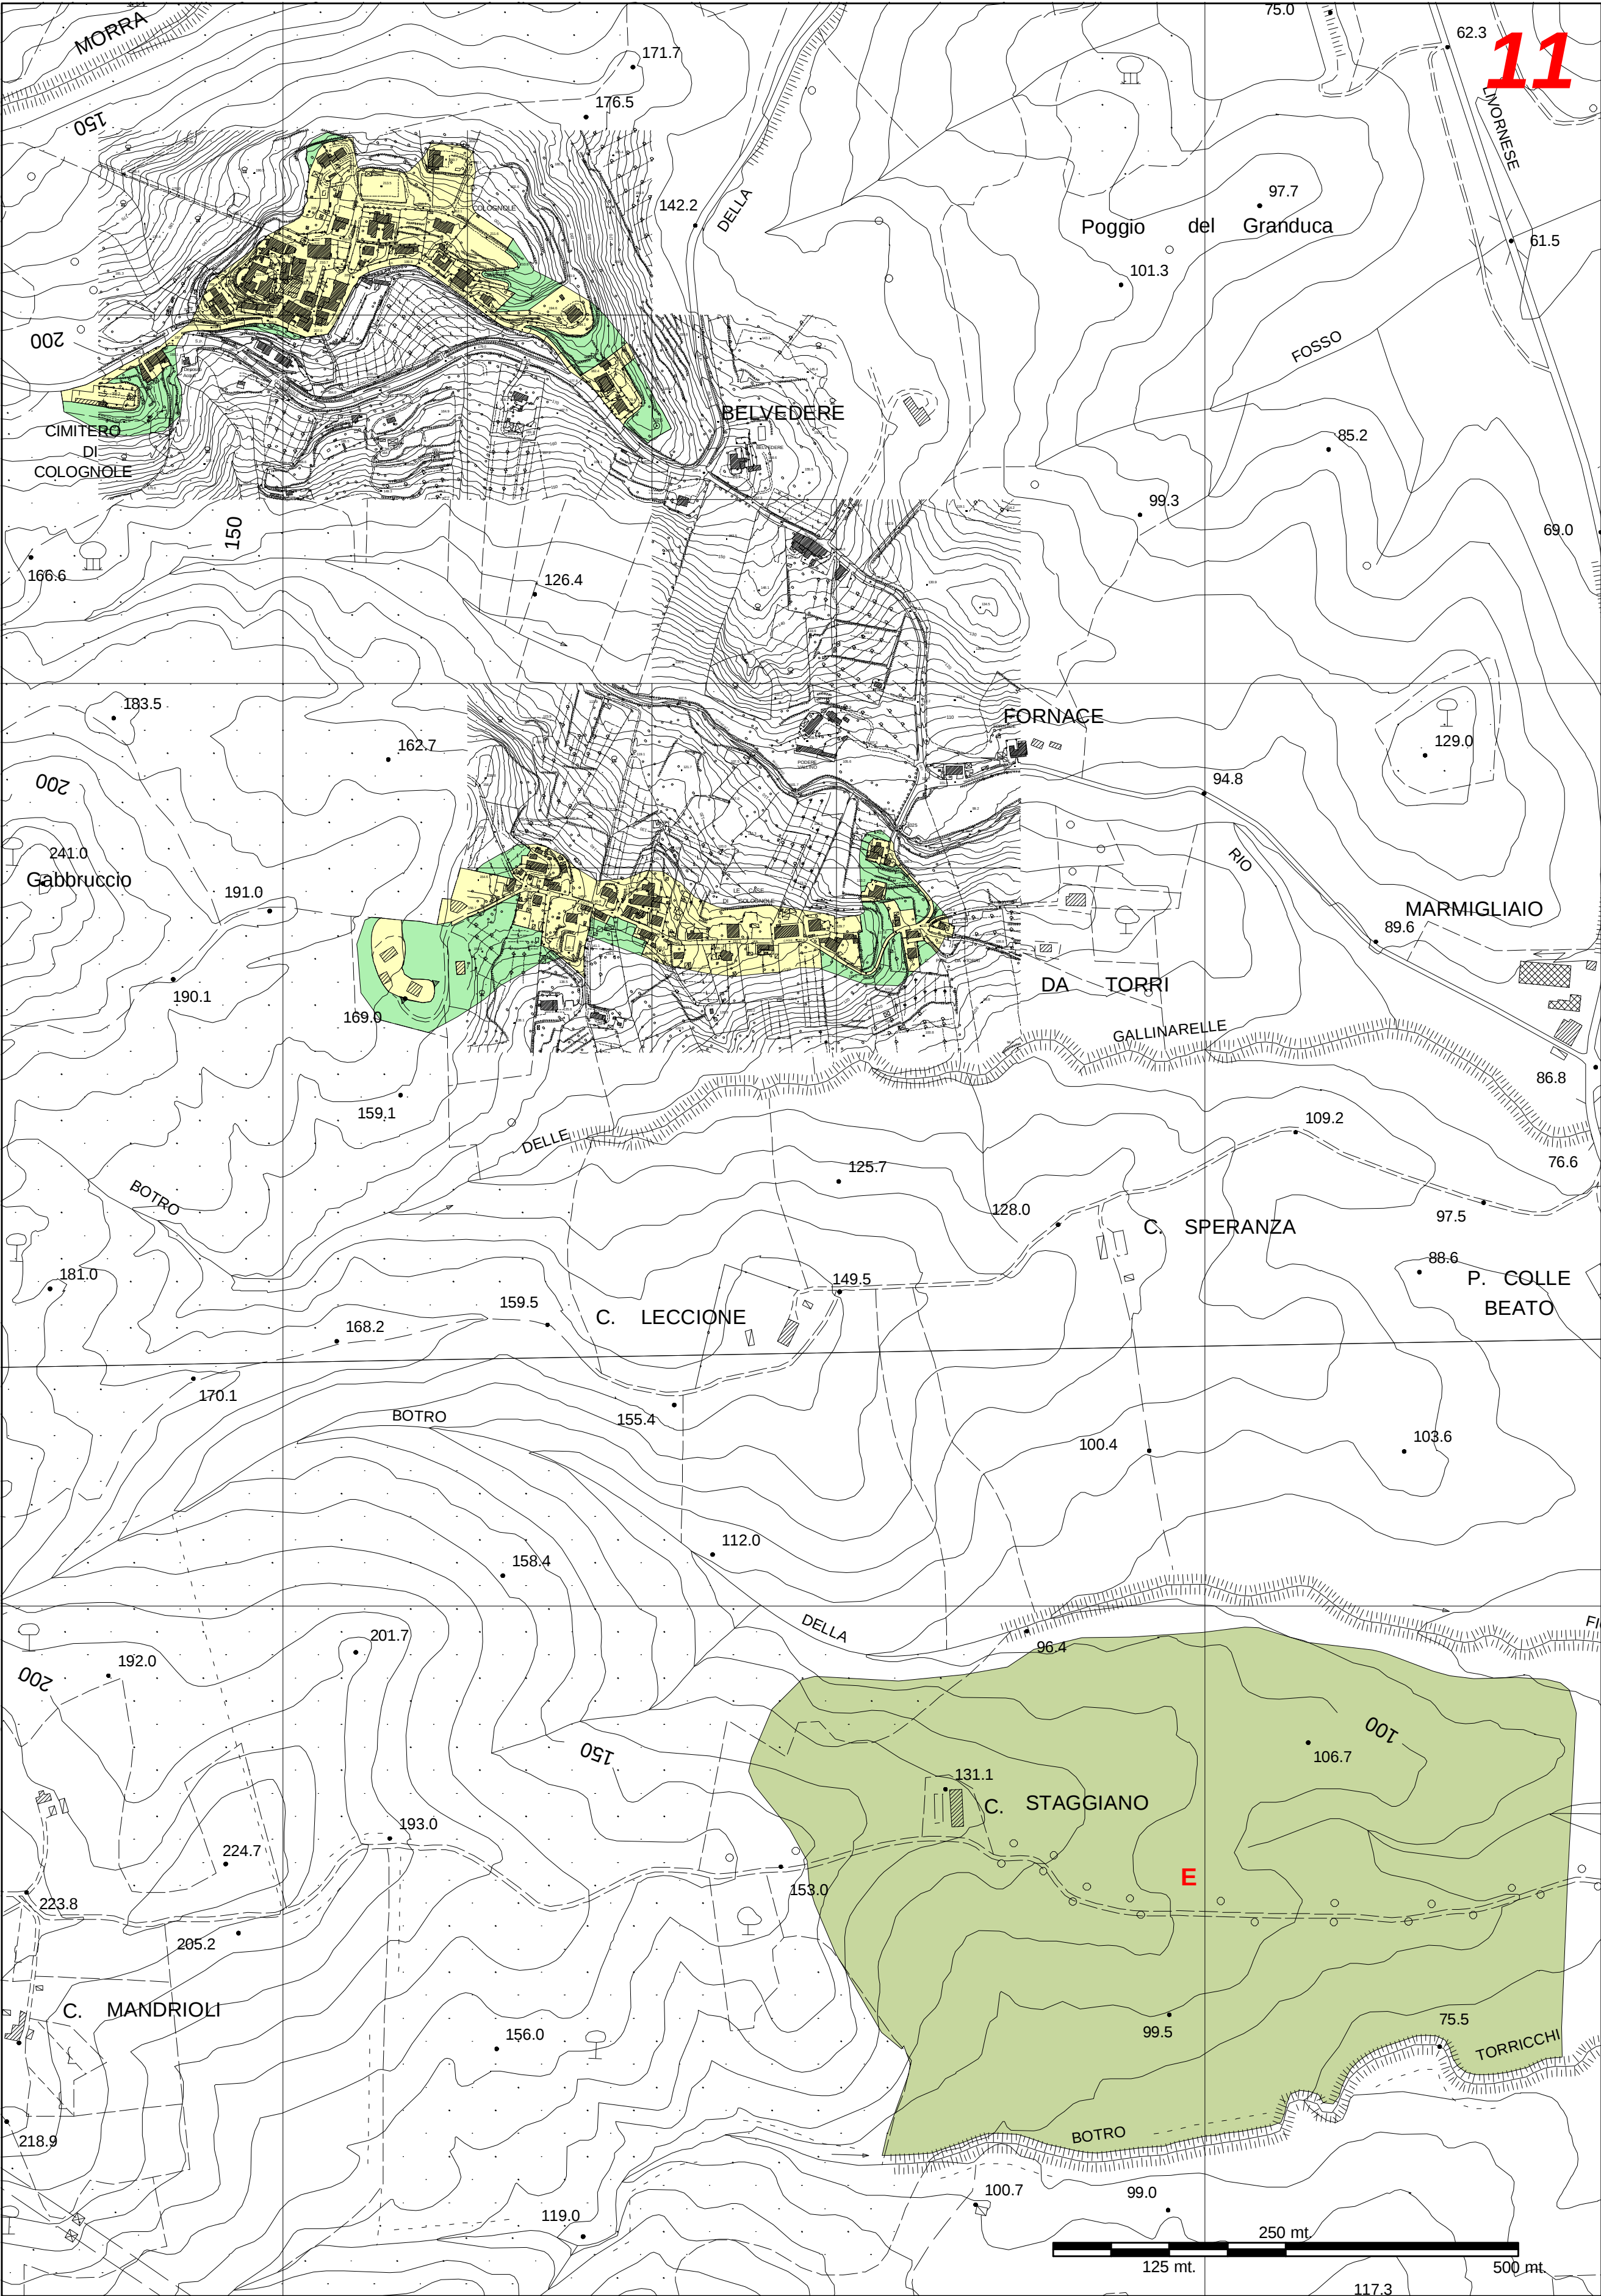



Comune di Collesalveti
Provincia di Livorno


REGOLAMENTO URBANISTICO

Adozione Delibera del G.C. n. 81 del 05.08.2008 - Approvazione Delibera del G.C. n. del



DISCIPLINA DELLE FUNZIONI AMMESSE

sistemi delle funzioni strategiche, urbane e delle attività
castell'anselmo, p.s. martino, p.s. giusto, colognole
scala 1:5.000

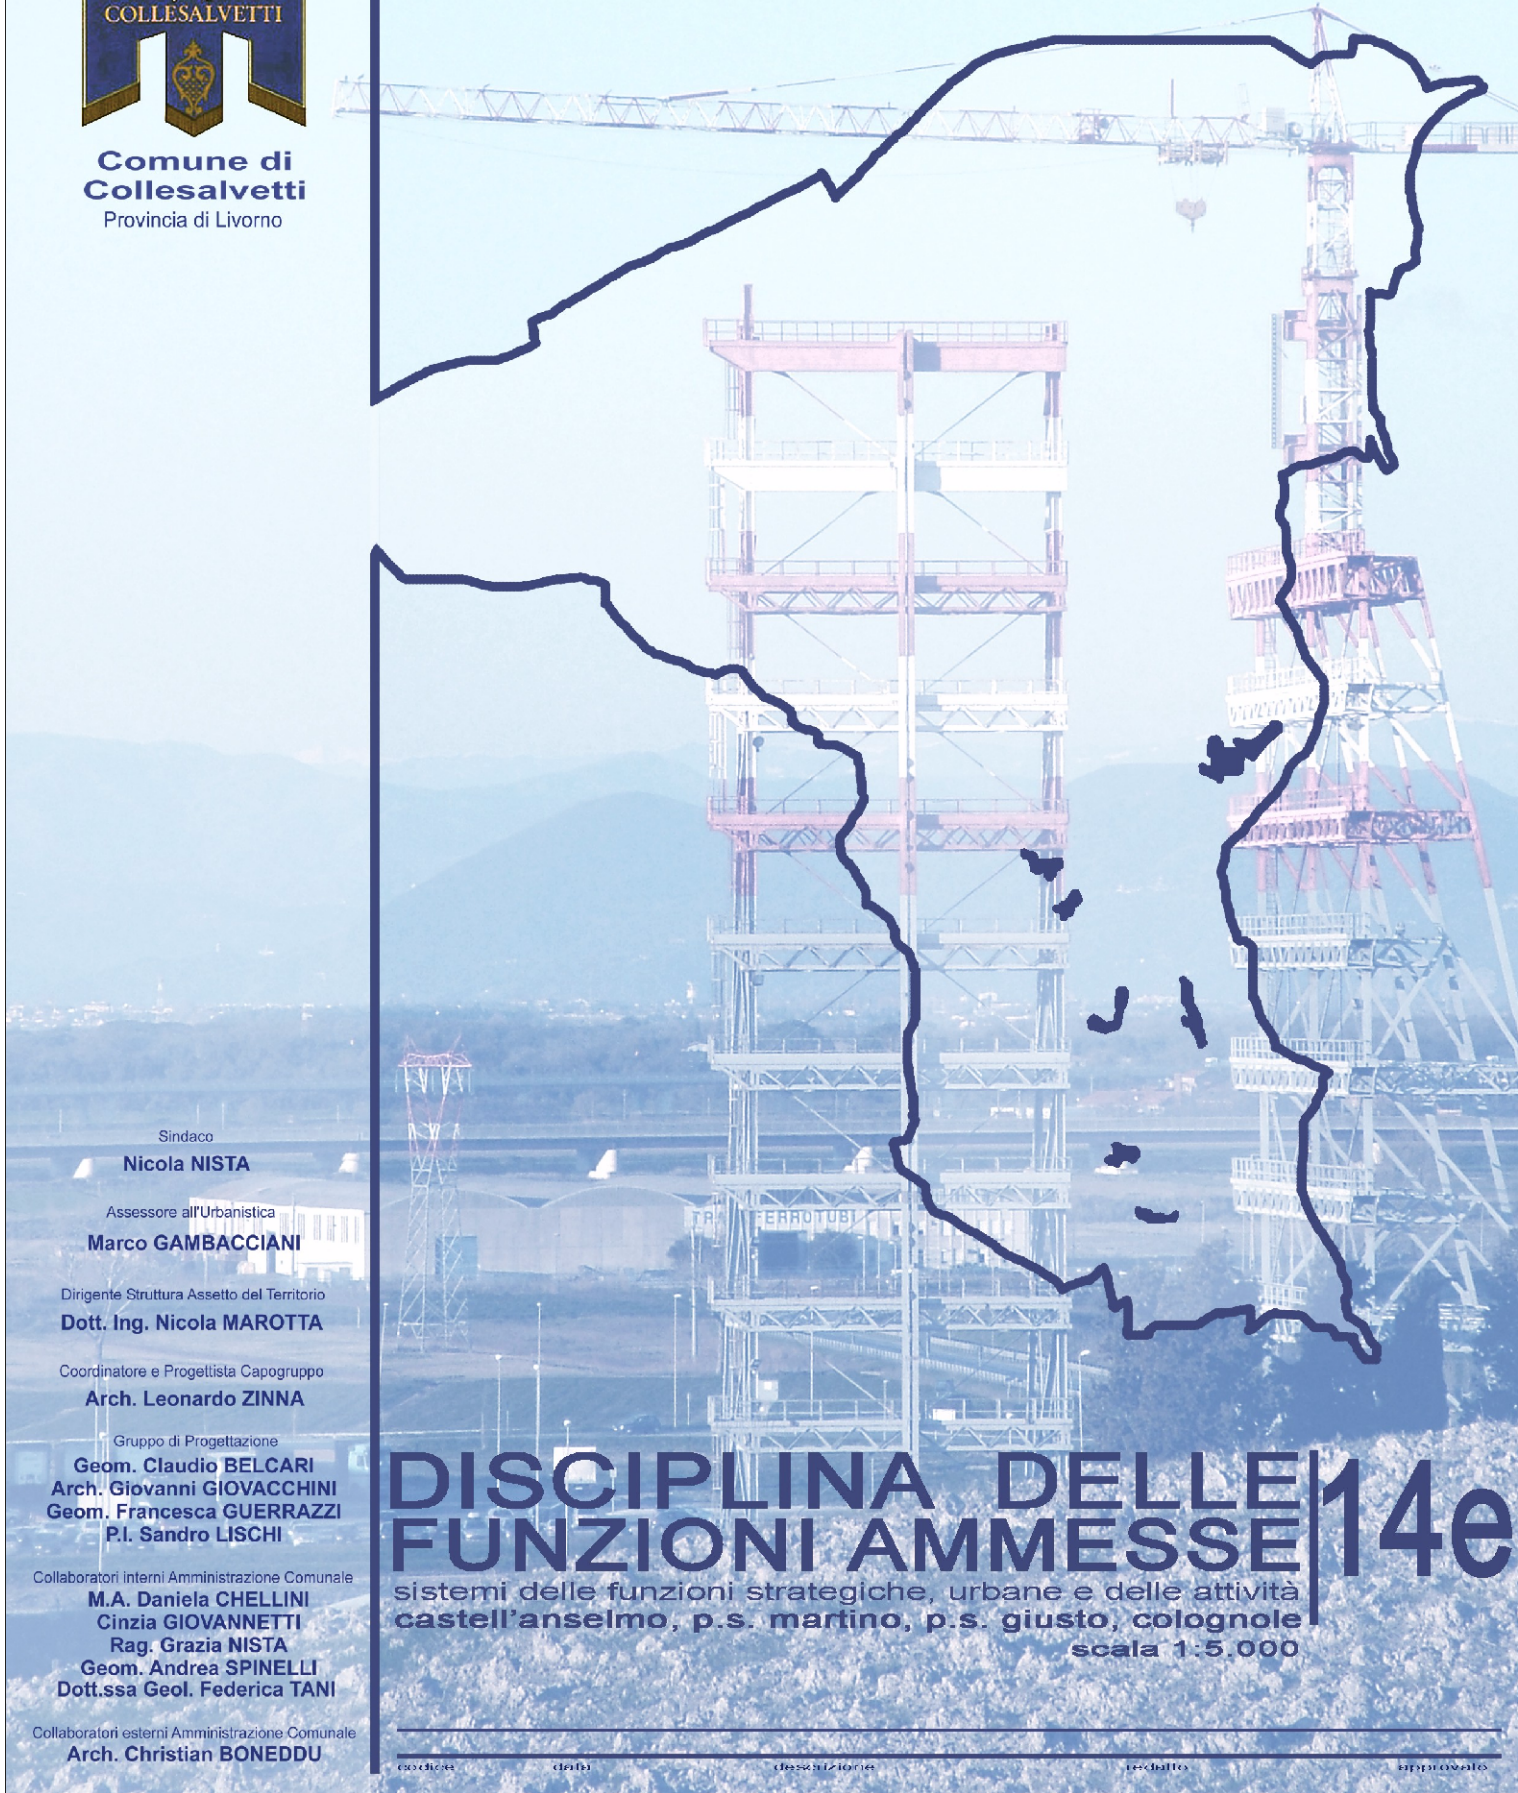

Sindaco
Nicola NISTA

Assessore all'Urbanistica
Marco GAMBACCIANI

Dirigente Struttura Assente dal Territorio
Dott. Ing. Nicola MAROTTA

Coordinatore e Progettista Capogruppo
Arch. Leonardo ZINNA

Gruppo di Progettazione
Geom. Claudio DELCARI
Arch. Giovanni GIOVACCHINI
Geom. Francesca GUERRAZZI
Pl. Sandro LISCHI

Collaboratori esterni Amministrazione Comunale
M.A. Daniela CHELLINI
Cinzia GIOVANNETTI
Rag. Grazia NISTA
Geom. Andrea SPINELLI
Dott.ssa Geol. Federica TANI

Collaboratori esterni Amministrazione Comunale
Arch. Christian BONEDDU