



Q.C. 8.1



Comune di Collesalvelli

STUDIO IDROLOGICO IDRAULICO A SUPPORTO DEL REGOLAMENTO URBANISTICO

Il Sindaco
Lorenzo Bacchi

Il Responsabile del Procedimento
Arch. Leonardo Zinna



Studio Tecnico Associato di Ingegneria e
Progettazione Idraulica e marittima
Via G. Galvani, 8 - 57128 Livorno
Email: info@primarieggeria.it
www.primarieggeria.it


Studio Certificato ISO 9001:2008

Ing. Pietro Chiavaccini
Ing. Maurizio Verzoni
Ing. Nicola Buchignani
Ing. Nicola Verzoni
Cartografia e GIS
Arch. Marcella Chiavaccini




8. SEZIONI IDRAULICHE quadro1

Rev.	Cod. Elaborato	Data	Redatto	Verificato	Approvato
01	PTI 501/542043 (S.8.1.01)	10/01/2015	M. Chiavaccini	P. Chiavaccini	M. Verzoni
02	PTI 501/542043 (S.8.1.02)	10/01/2015	M. Chiavaccini	P. Chiavaccini	M. Verzoni
03	PTI 501/542043 (S.8.1.03)	10/01/2015	M. Chiavaccini	P. Chiavaccini	M. Verzoni
04	PTI 501/542043 (S.8.1.04)	10/01/2015	M. Chiavaccini	P. Chiavaccini	M. Verzoni

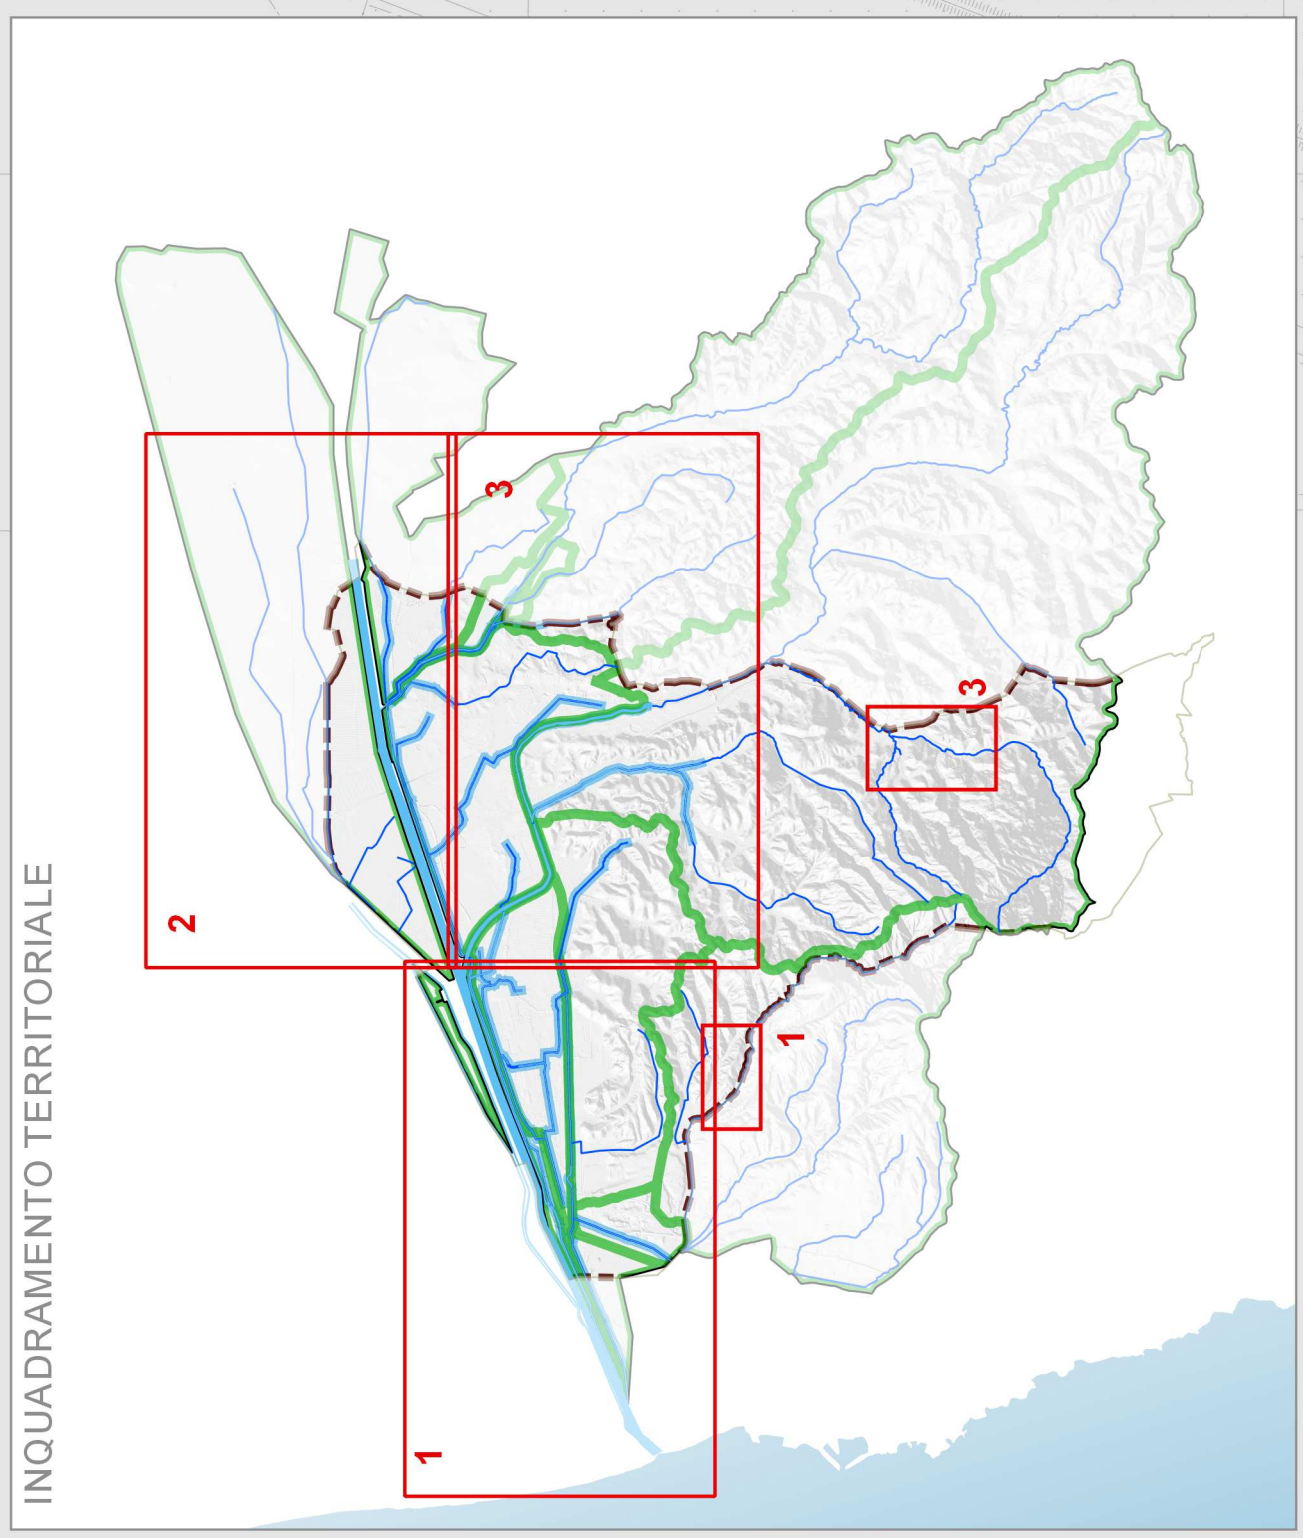

INQUADRAMENTO TERRITORIALE

- Legenda**
- corsi d'acqua analizzati
 - bacini idrografici
 - Sezioni di modellazione
 - Sezioni prive di criticità
 - Sezioni critiche (ponti, intersezioni)
 - Riferimenti territoriali
 - corsi d'acqua
 - confine comunale

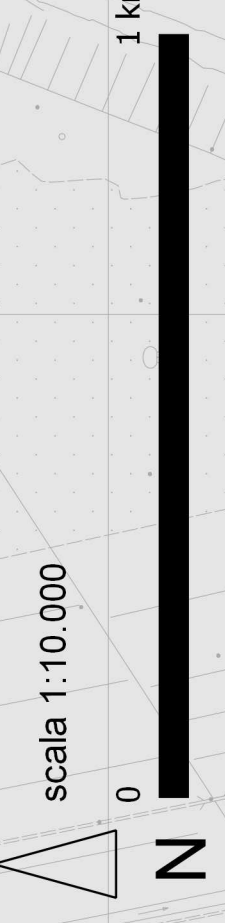

scala 1:10.000

0 1 km

