



Comune di Colasavelli

STUDIO IDROLOGICO IDRAULICO A SUPPORTO DEL REGOLAMENTO URBANISTICO

Il Sindaco
Lorenzo Bocci

Il Responsabile del Procedimento
Arch. Leonardo Imma



Studio Iterico Associato di Ingegneria e Architettura
Via G. Cesare, 8 - 51128 Arezzo
Tel. 0573/520000 - Fax 0573/520001
Email: info@studioiterico.it
www.studioiterico.it

Studio Certificato ISO 9001:2008

Ing. Pietro Chivaccini

Ing. Maurizio Verzoni

Ing. Nicola Buchignani

Ing. Nicole Verzoni


Cartografie e GIS

Arch. Marcello Chivaccini



6. AREE ESONDABILI b. Corsi d'acqua secondari (planura) Quadrante I su C.T.R

Rev.	Cod. Elaborato	Data	Redatto	Verificato	Approvato
01	PI-1513-2013-00000001-1-00	Mar. 2013	M. Chivaccini	P. Chivaccini	M. Verzoni
02	PI-1513-2013-00000001-2-00	Dic. 2013	M. Chivaccini	P. Chivaccini	M. Verzoni
03	PI-1513-2013-00000001-3-00	Dic. 2013	M. Chivaccini	P. Chivaccini	M. Verzoni

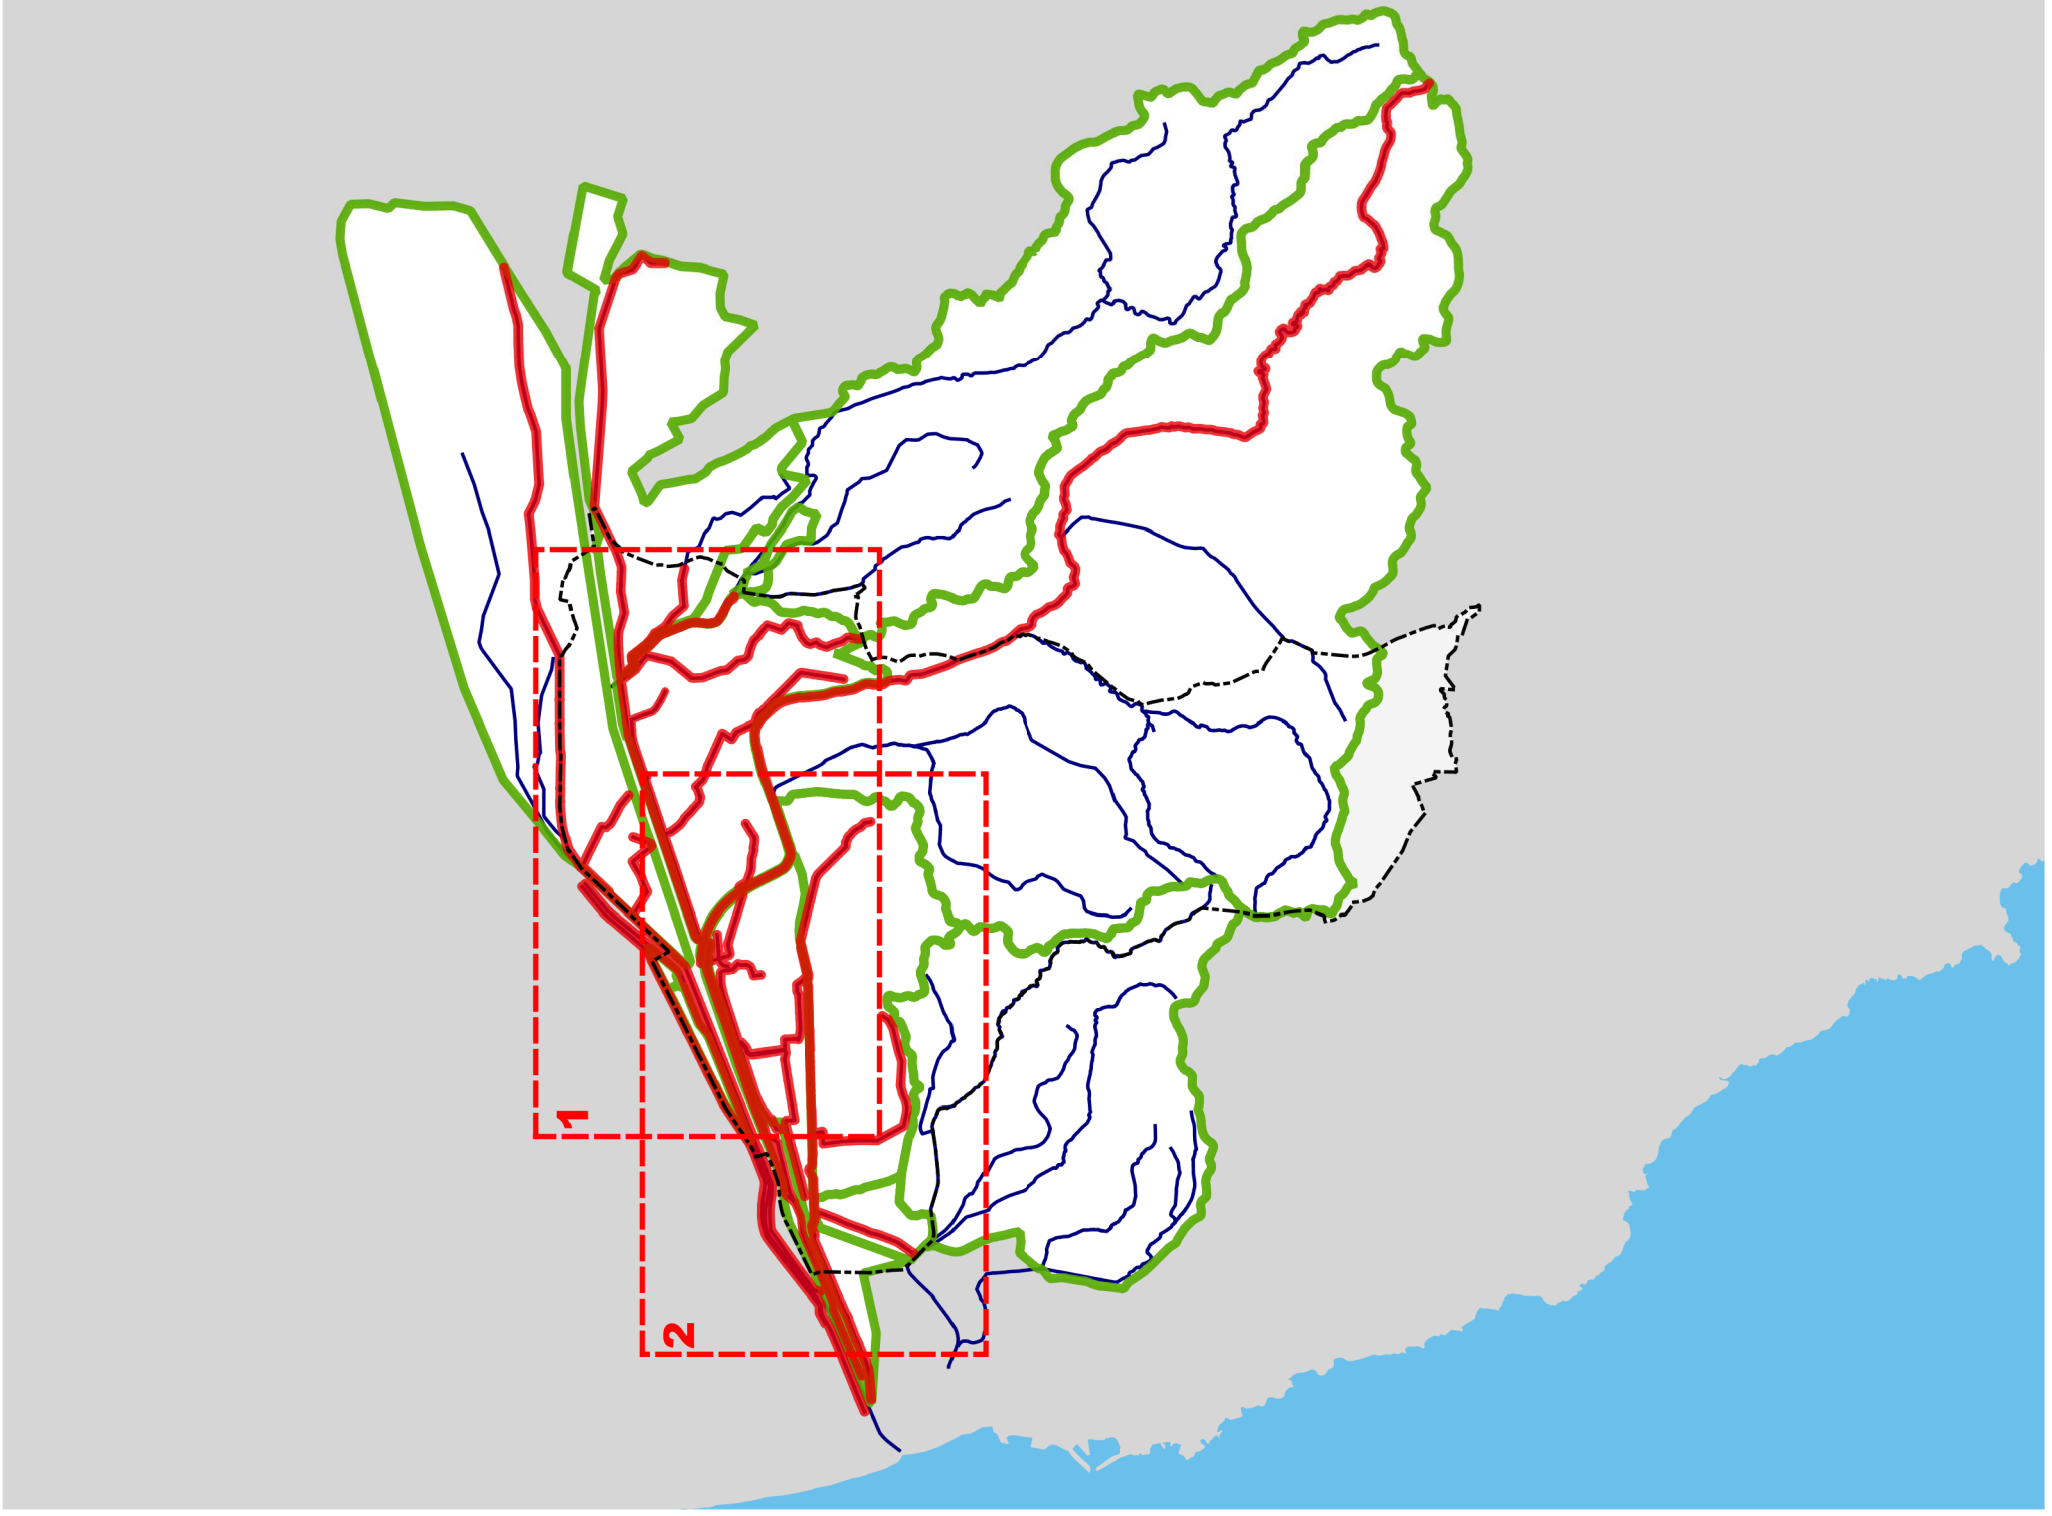

Legenda

Esondazioni con relativo tempo di ritorno

Esondazioni Tr 30

Esondazioni Tr 200

Esondazioni Tr 500

Interventi di messa in sicurezza idraulica

Casse di espansione esistenti

Limiti Amministrativi

----- confine comunale

I risultati al di fuori del confine comunale sono da ritenersi indicativi.

scala 1:10.000

0

1 km

N