

Comune di Collesalveti
Provincia di Livorno
Struttura Assetto del Territorio
Servizio Urbanistica

PIANO STRUTTURALE

- Adottato con Del. di C.C. n. 103 del 26.04.04
- Modificato a seguito di accoglimento osservazioni con Del. di C.C. n. del

CARTA
dell'EDIFICATO

Tavola:

3a

Scala:

1:10.000

Data:

Maggio 2005

Il Dirigente

Arch. Marco Menicagli


Il Responsabile del Servizio

Arch. Leonardo Zinna

L'Istruttore Tecnico

Geom. Francesca Guerrazzi

Collaboratore Dott. Federica Tani

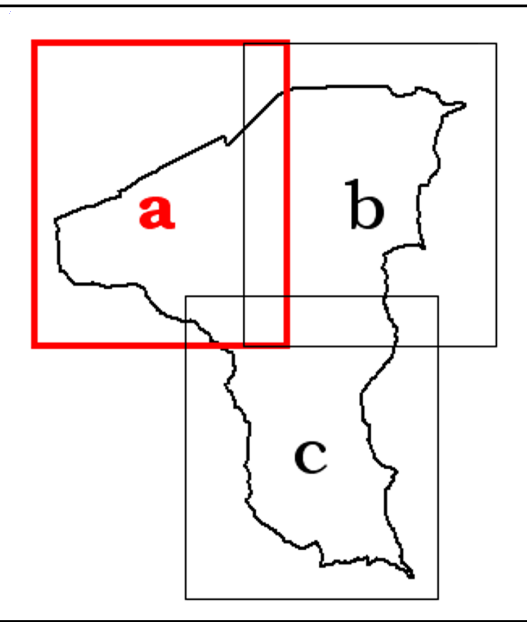

Legenda

- edifici ante 1880
- edifici tra 1880 e 1940
- edifici post 1940
- non determinati
- sistema insediativo
- sistema produttivo

