

Comune di Collesalveti
Provincia di Livorno
Struttura Assetto del Territorio
Servizio Urbanistica



PIANO STRUTTURALE

- Adottato con Del. di C.C. n. 103 del 26.04.04
- Modificato a seguito di accoglimento osservazioni con Del. di C.C. n. del

CARTA del SISTEMA INSEDIATIVO	Tavola: 2a	Scala: 1:10.000
	Data: Maggio 2005	

Il Dirigente Arch. Marco Menicagli Il Responsabile del Servizio Arch. Leonardo Zinna L'Istruttore Tecnico Geom. Francesca Guerrazzi

Collaboratore Dott. Federica Tani

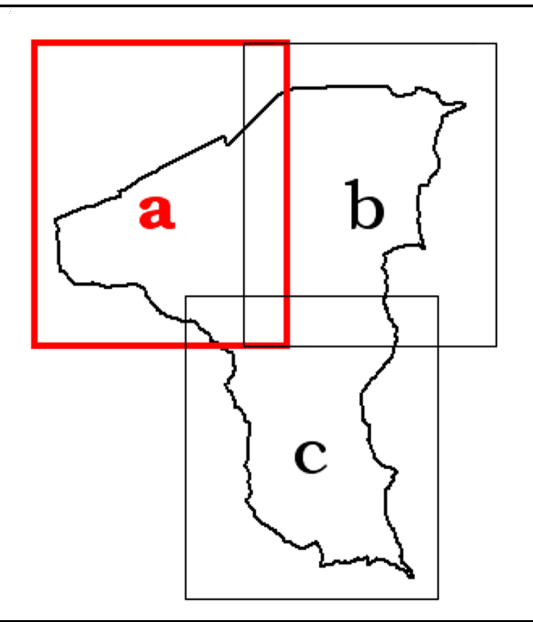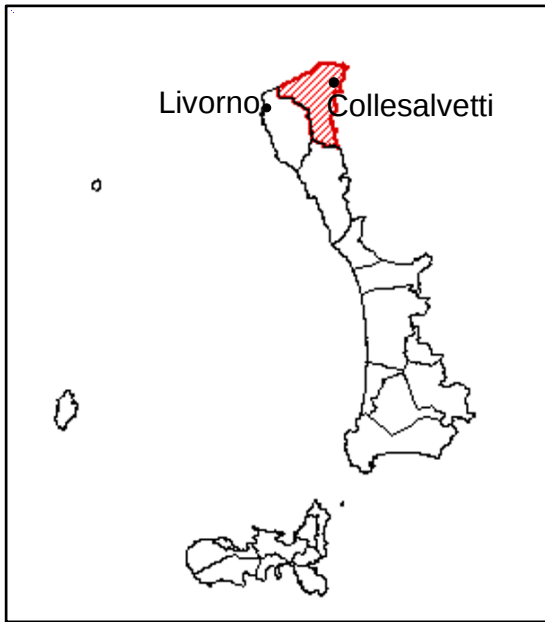

Legenda

- 1 Utoe
- Sistema insediativo
- Sistema produttivo

