



Comune di Collesalveti
Provincia di Livorno
Struttura Assetto del Territorio
Servizio Urbanistica


PIANO STRUTTURALE

- Adottato con Del. di C.C. n. 103 del 26.04.04
- Modificato a seguito di accoglimento osservazioni con Del. di C.C. n. 81 del 31.05.05
- Approvato con Del. di C.C. n. 176 del 28.11.05

CARTA delle INVARIANTI STRUTTURALI	Tavola: 6a	Scala: 1:10.000
	Data: Novembre 2005	

Il Dirigente Arch. Marco Menicagli Il Responsabile del Servizio Arch. Leonardo Zinna L'Istruttore Tecnico Geom. Francesca Guerrazzi

Collaboratore Dott. Federica Tani

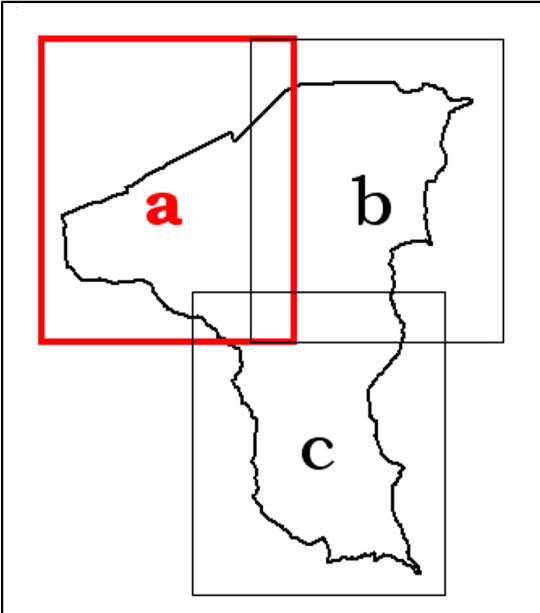

Legenda

- Cimitero
- Idrografia
- Acquedotto Pollacce
- Acquedotto Colognole
- Viali
- Crinali
- Vallivi
- Aree boscate
- Perimetro SIC padule di Suese e Biscottino
- Aree interesse archeologico
- Interporto
- Fornace Biscottino

