


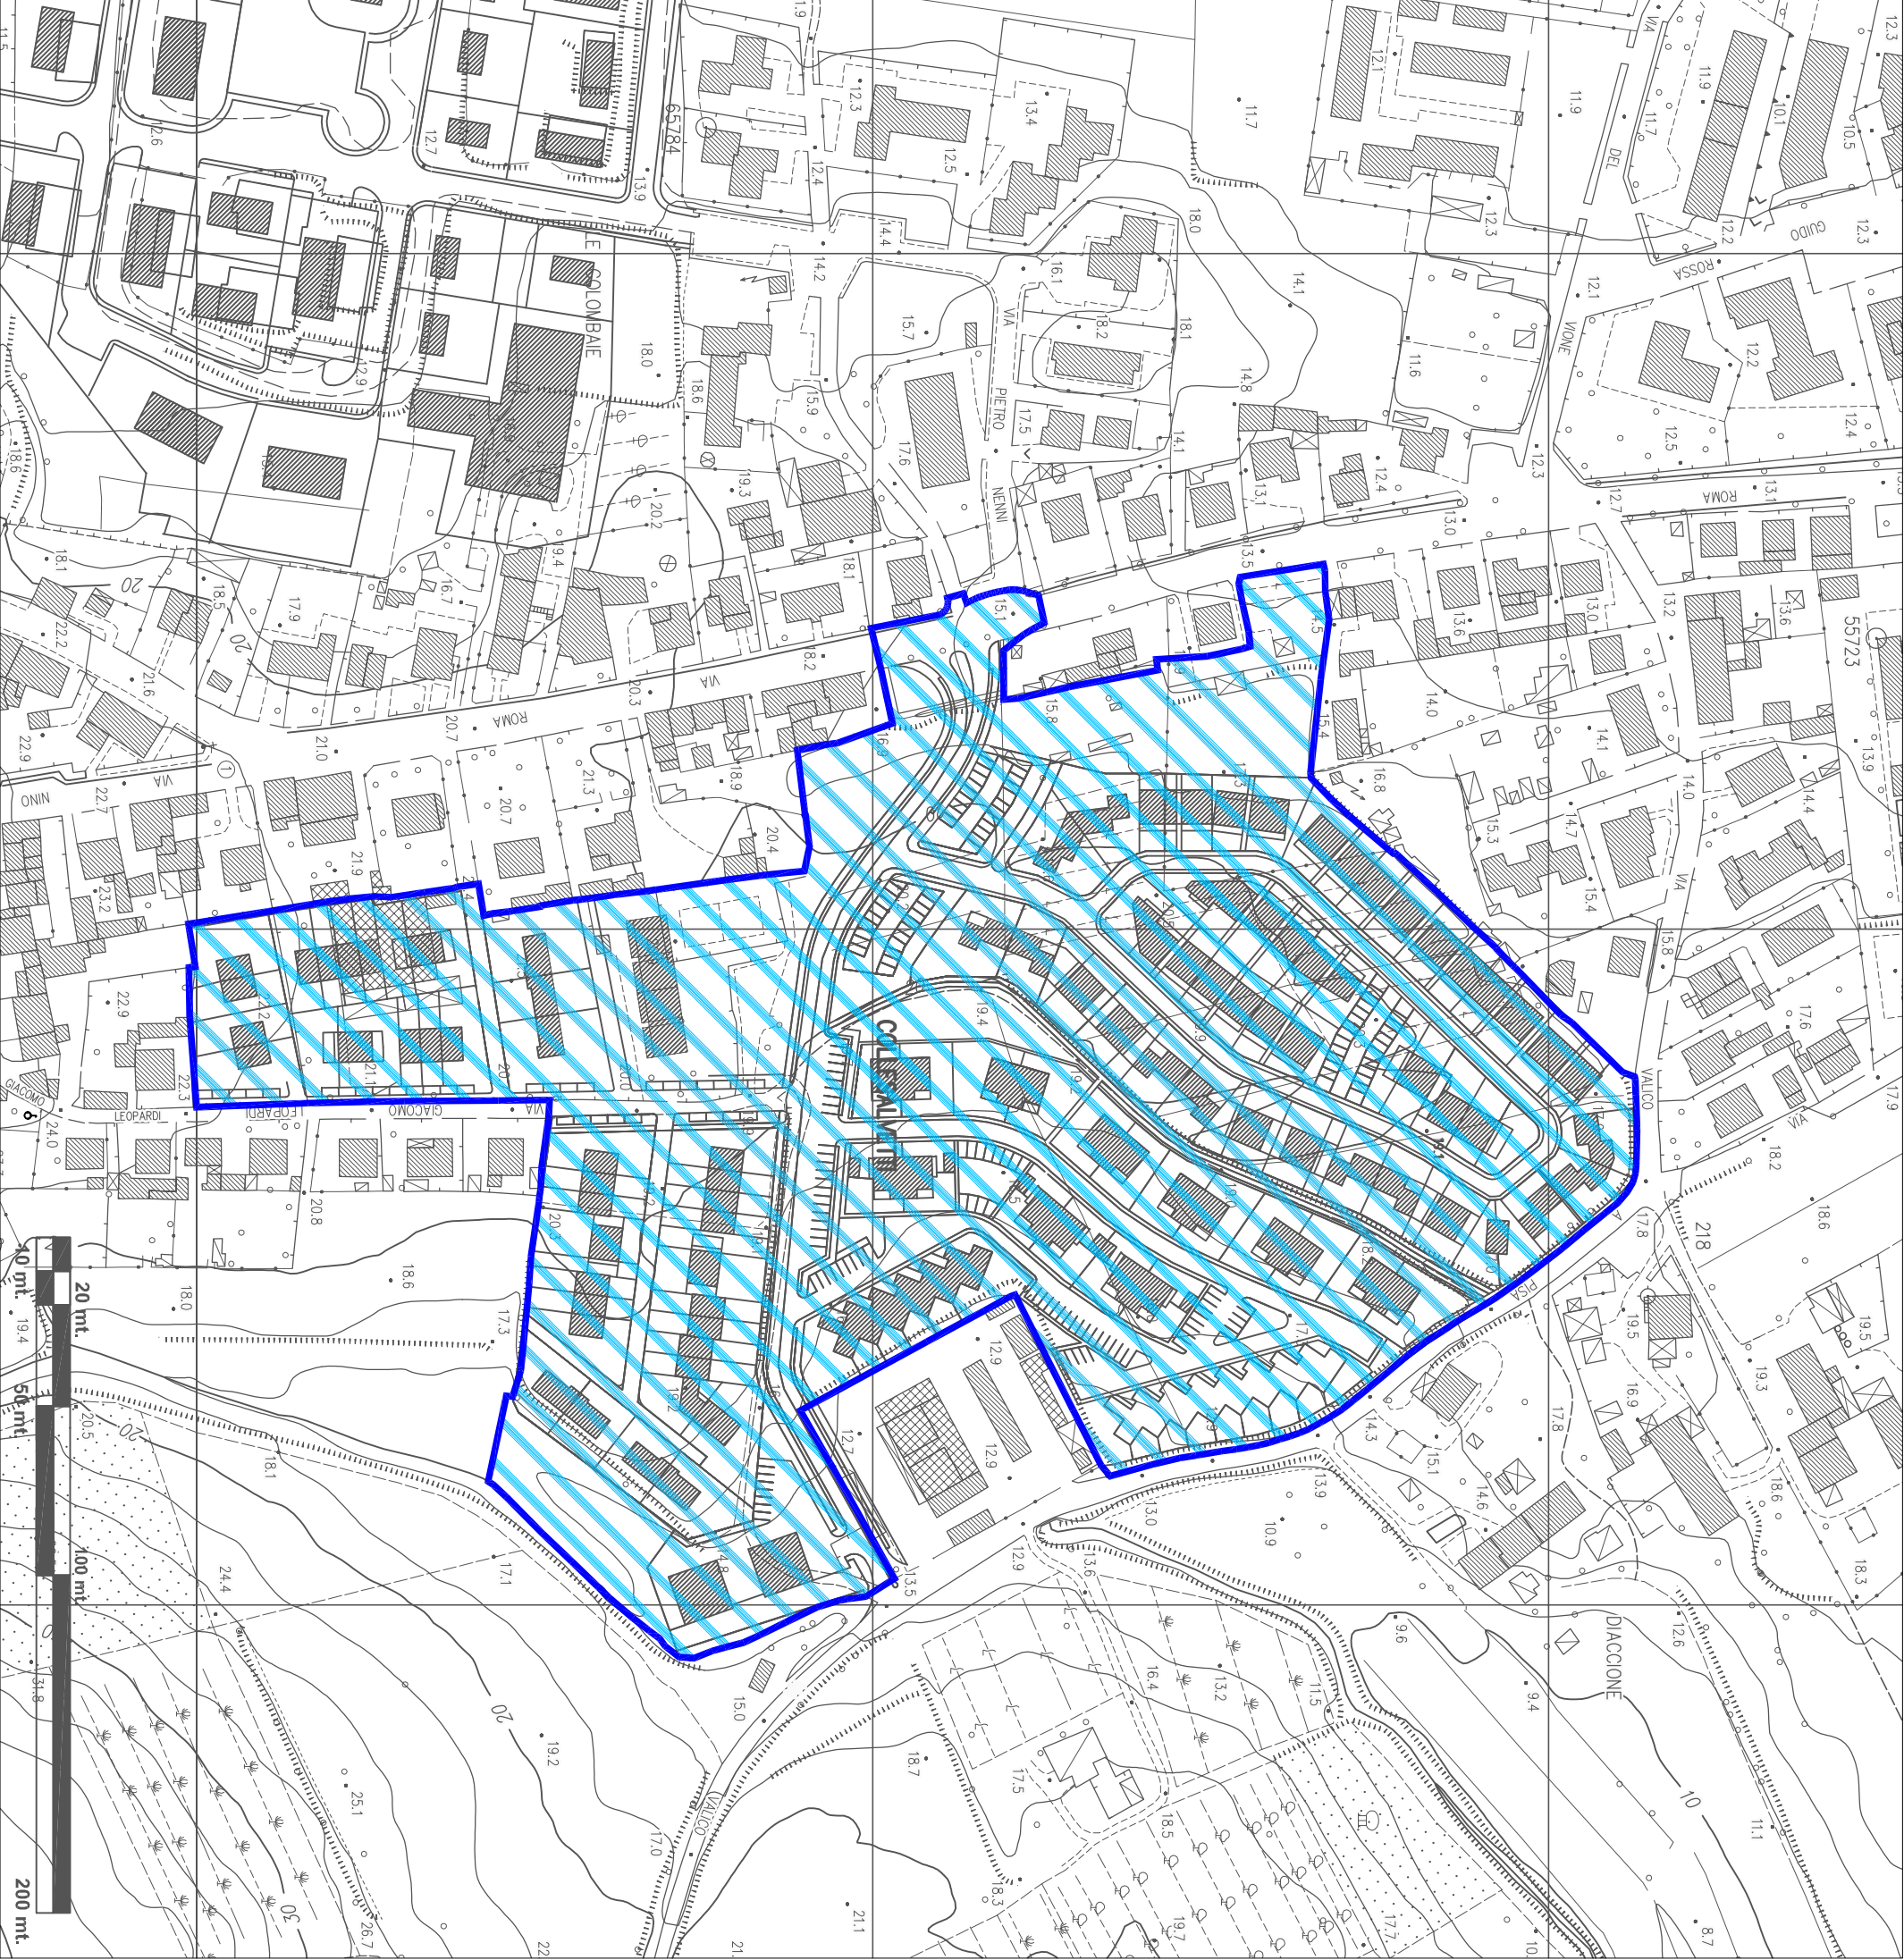

U.T.O.E. n. 12 - COLLESALVETTI

Scheda n. 13
"CONFINE EST"

DESCRIZIONE:

Si tratta di una vasta area posta al limite nord orientale del nucleo storico della frazione, tra la Via Roma e la Via Valico a Pisa.

INTERVENTI PREVISTI:

Si tratta di un intervento di espansione edilizia e delle relative dotazioni in termini di standard urbanistici.

INDICI E PARAMETRI TIPOLOGICI:

Gli indici, i parametri e le modalità di attuazione dell'intervento sono definiti dal Piano Particolareggiato approvato con Delibera del Consiglio comunale n. 149 del 29.09.2005.

STATO DI ATTUAZIONE:

Intervento in attuazione.

STRUMENTO URBANISTICO DI ATTUAZIONE:

Piano di Lottizzazione convenzionato.