


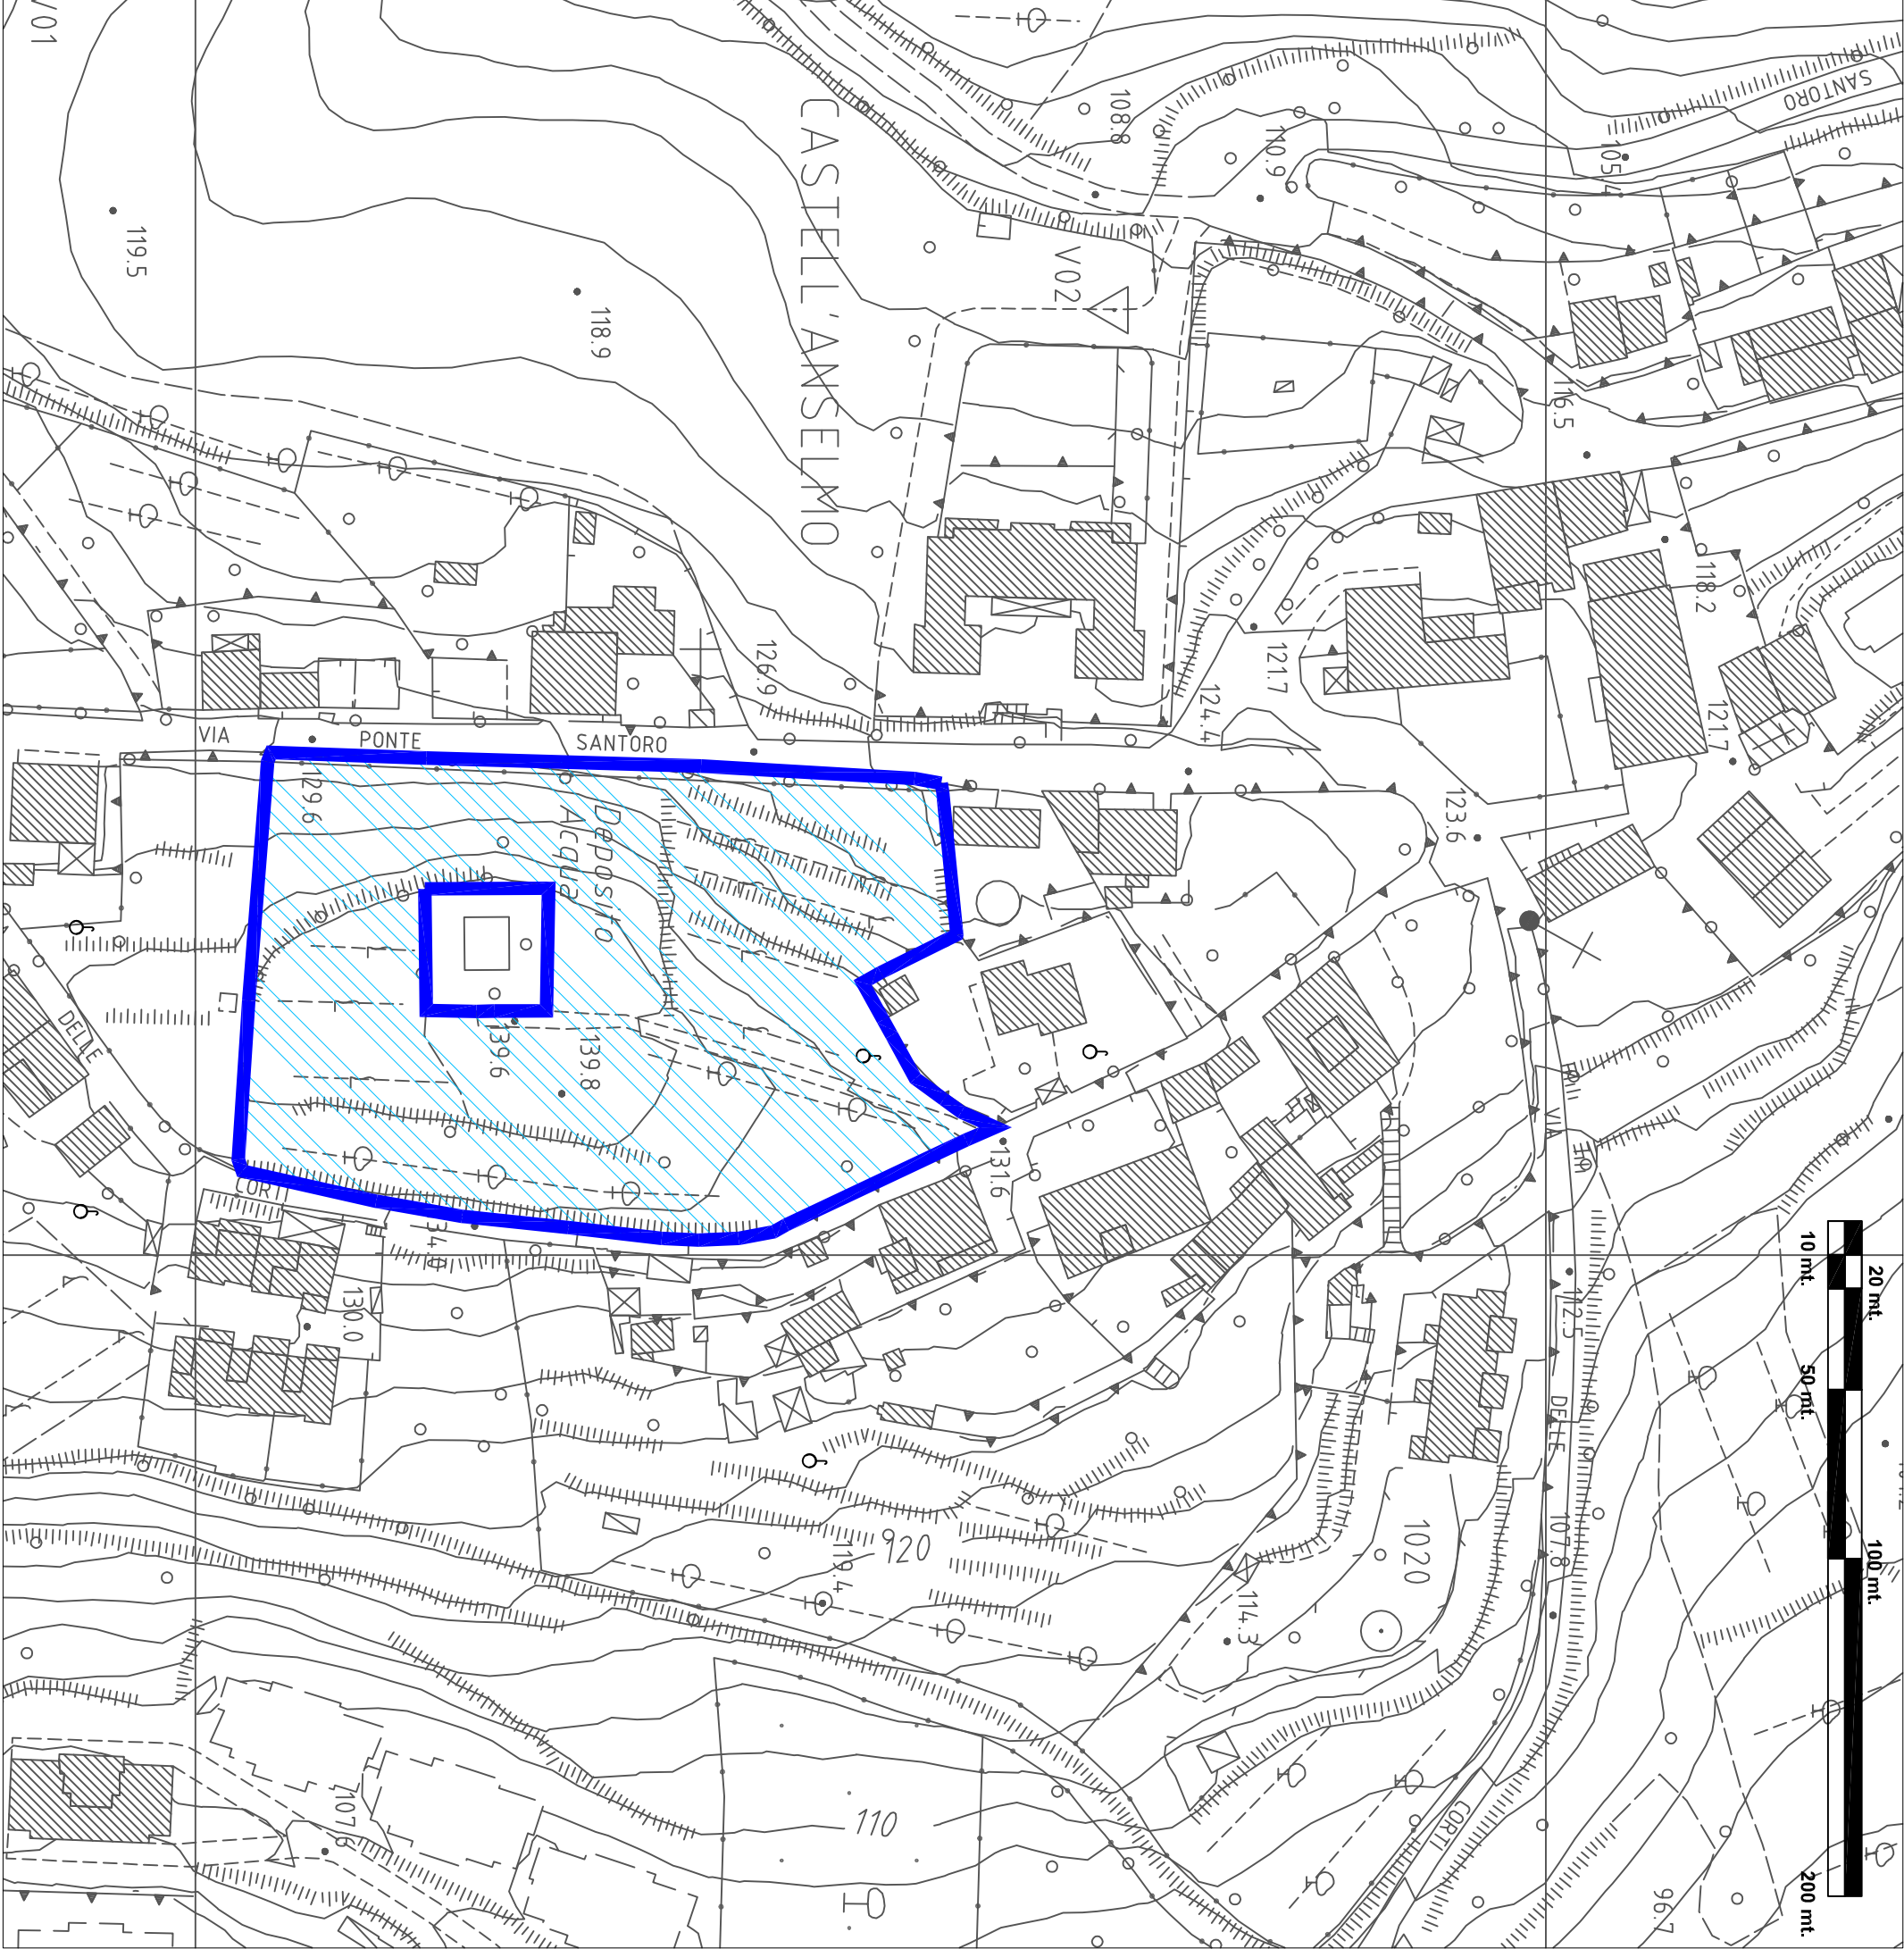

U.T.O.E. n. 15 - CASTELL'ANSELMO

Scheda n. 3  
"ZAMPETTI"

DESCRIZIONE:

Si tratta di un'area compresa tra la Via di Ponte Santoro e la Via delle Corti.

INTERVENTI PREVISTI:

Si tratta di un intervento di espansione urbanistica di tipo residenziale e della contestuale dotazione di aree a standard urbanistici ai sensi del piano di lottizzazione convenzionato approvato con Delibera C.C. n. 33 del 31.03.2008.

INDICI E PARAMETRI TIPOLOGICI:

I parametri urbanistici ed edifici del comparto, nonché i contenuti tipologici e formali sono definiti dagli elaborati progettuali contenuti nel Piano di Lottizzazione di iniziativa privata approvato con Delibera del Consiglio Comunale n. 83 del 05.08.2008.

STATO DI ATTUAZIONE:

Intervento convenzionato in data 20.10.2008.

STRUMENTO URBANISTICO DI ATTUAZIONE:

Piano di lottizzazione convenzionato (PdL)