


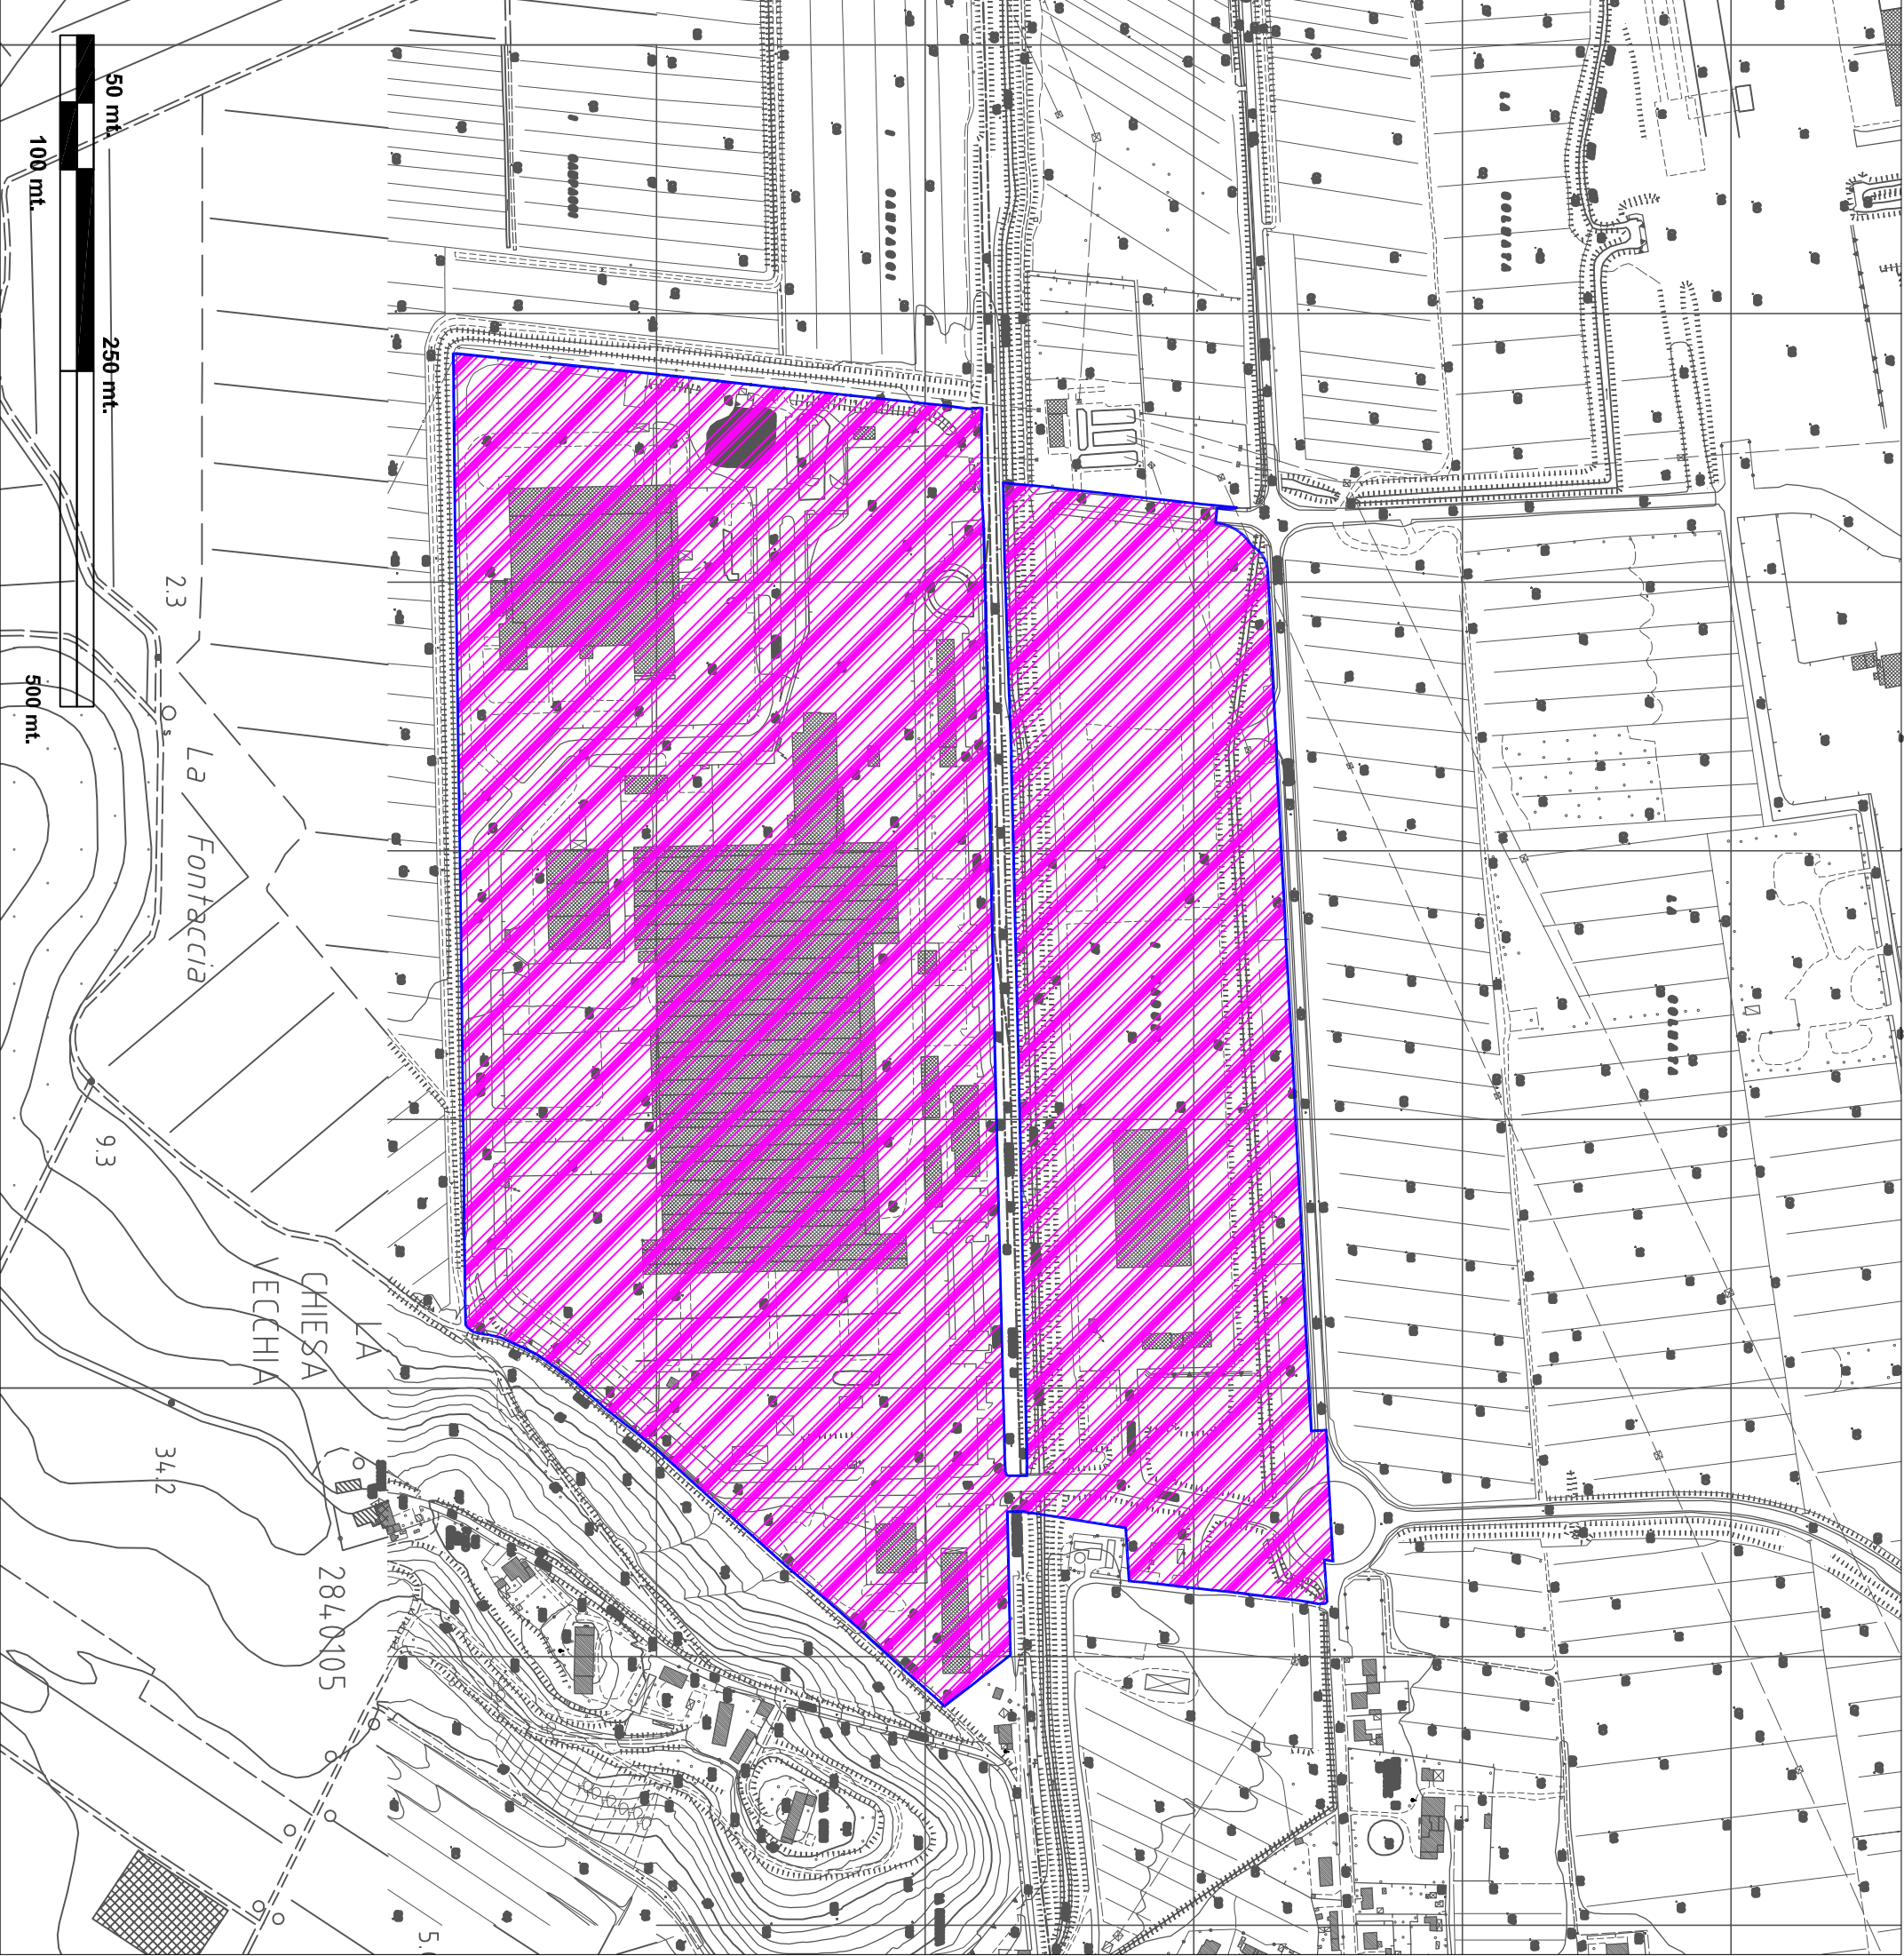

U.T.O.E. n. 5 - COLMATA

Scheda n. 1

"PARCO INDUSTRIALE EX-C.M.F."

DESCRIZIONE:

Si tratta di una vasta area che occupa la porzione di territorio compresa tra la periferia sud-occidentale dell'abitato di Guastice, e la S.P. n. 555 delle Colline, che ne costituisce il confine settentrionale, ed interessante un'area di estensione complessiva pari a circa mq. 499.500 per una previsione di circa mq. 166.950 di superficie coperta.

INTERVENTI PREVISTI:

L'intervento consiste nella realizzazione di un piano di re-industrializzazione dell'area già occupata dallo stabilimento C.M.F.. Tale complesso produttivo, già in avanzato iter esecutivo è disciplinato dal Piano di Lottizzazione approvato con con Delibera del Consiglio Comunale n. 50 del 14.04.1999 e successive varianti (approvate rispettivamente con Delibere del Consiglio Comunale n. 134 del 11.11.2002 e n. 172 del 28.11.2005.

INDICI E PARAMETRI TIPOLOGICI:

Gli indici ed i parametri tipologici sono disciplinati dal Piano di Lottizzazione approvato con Delibera del Consiglio Comunale n. 50 del 14.04.1999 e successive varianti, cui si rimanda integralmente.

STATO DI ATTUAZIONE:

Intervento in fase di attuazione.

STRUMENTO URBANISTICO DI ATTUAZIONE:

Piano di Lottizzazione convenzionato (PdL).