


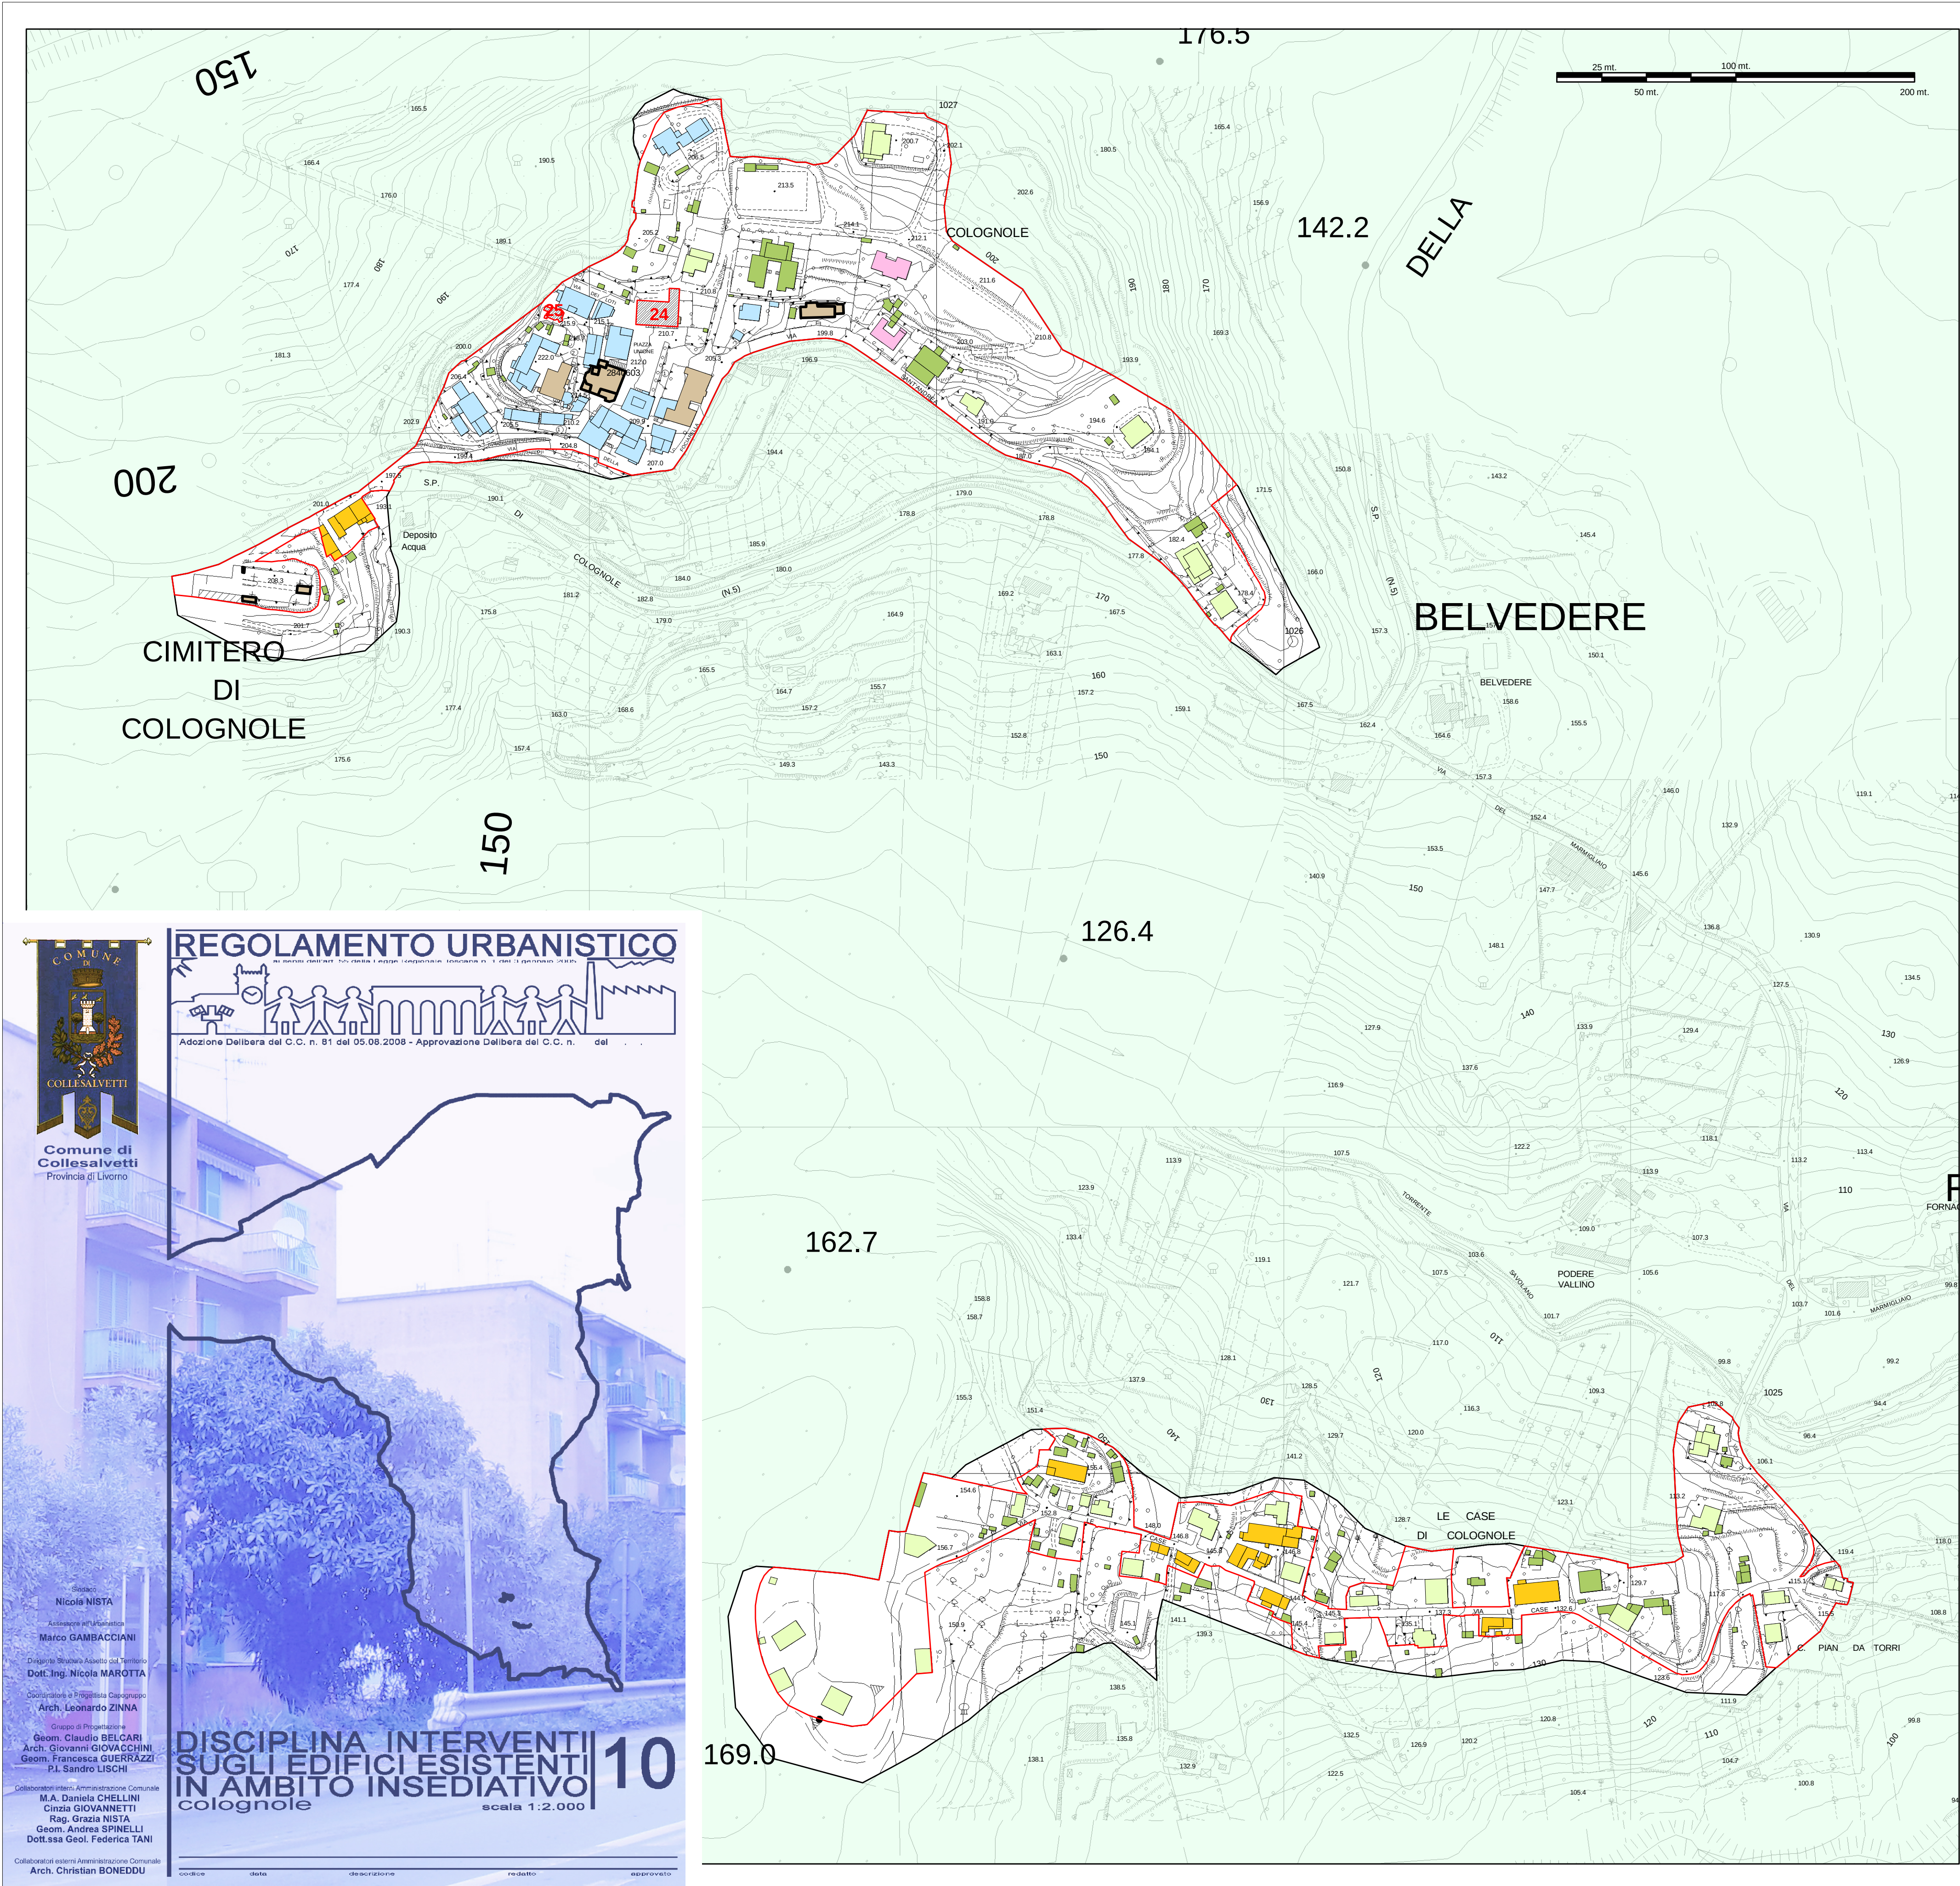

◀ COLOGNOLE

Legenda

- edificio vincolato ai sensi del D. Lgs. 42/2004 (art. 86)
- iA - restauro e risanamento conservativo (art. 86)
- iB - ristrutturazione edilizia (art. 87)
- iC - demolizione e fedele ricostruzione (art. 88)
- iD - addizioni volumetriche (art. 89)
- iE - sostituzione edilizia (art. 90)
- iF - sostituzione edilizia e addizione volumetrica *una tantum* (art. 91)
- edificio incompatibile (art. 95)
- edificio schedato (allegato E)
- perimetro di centro abitato
- aree esterne al sistema insediativo

◀ LE CASE