



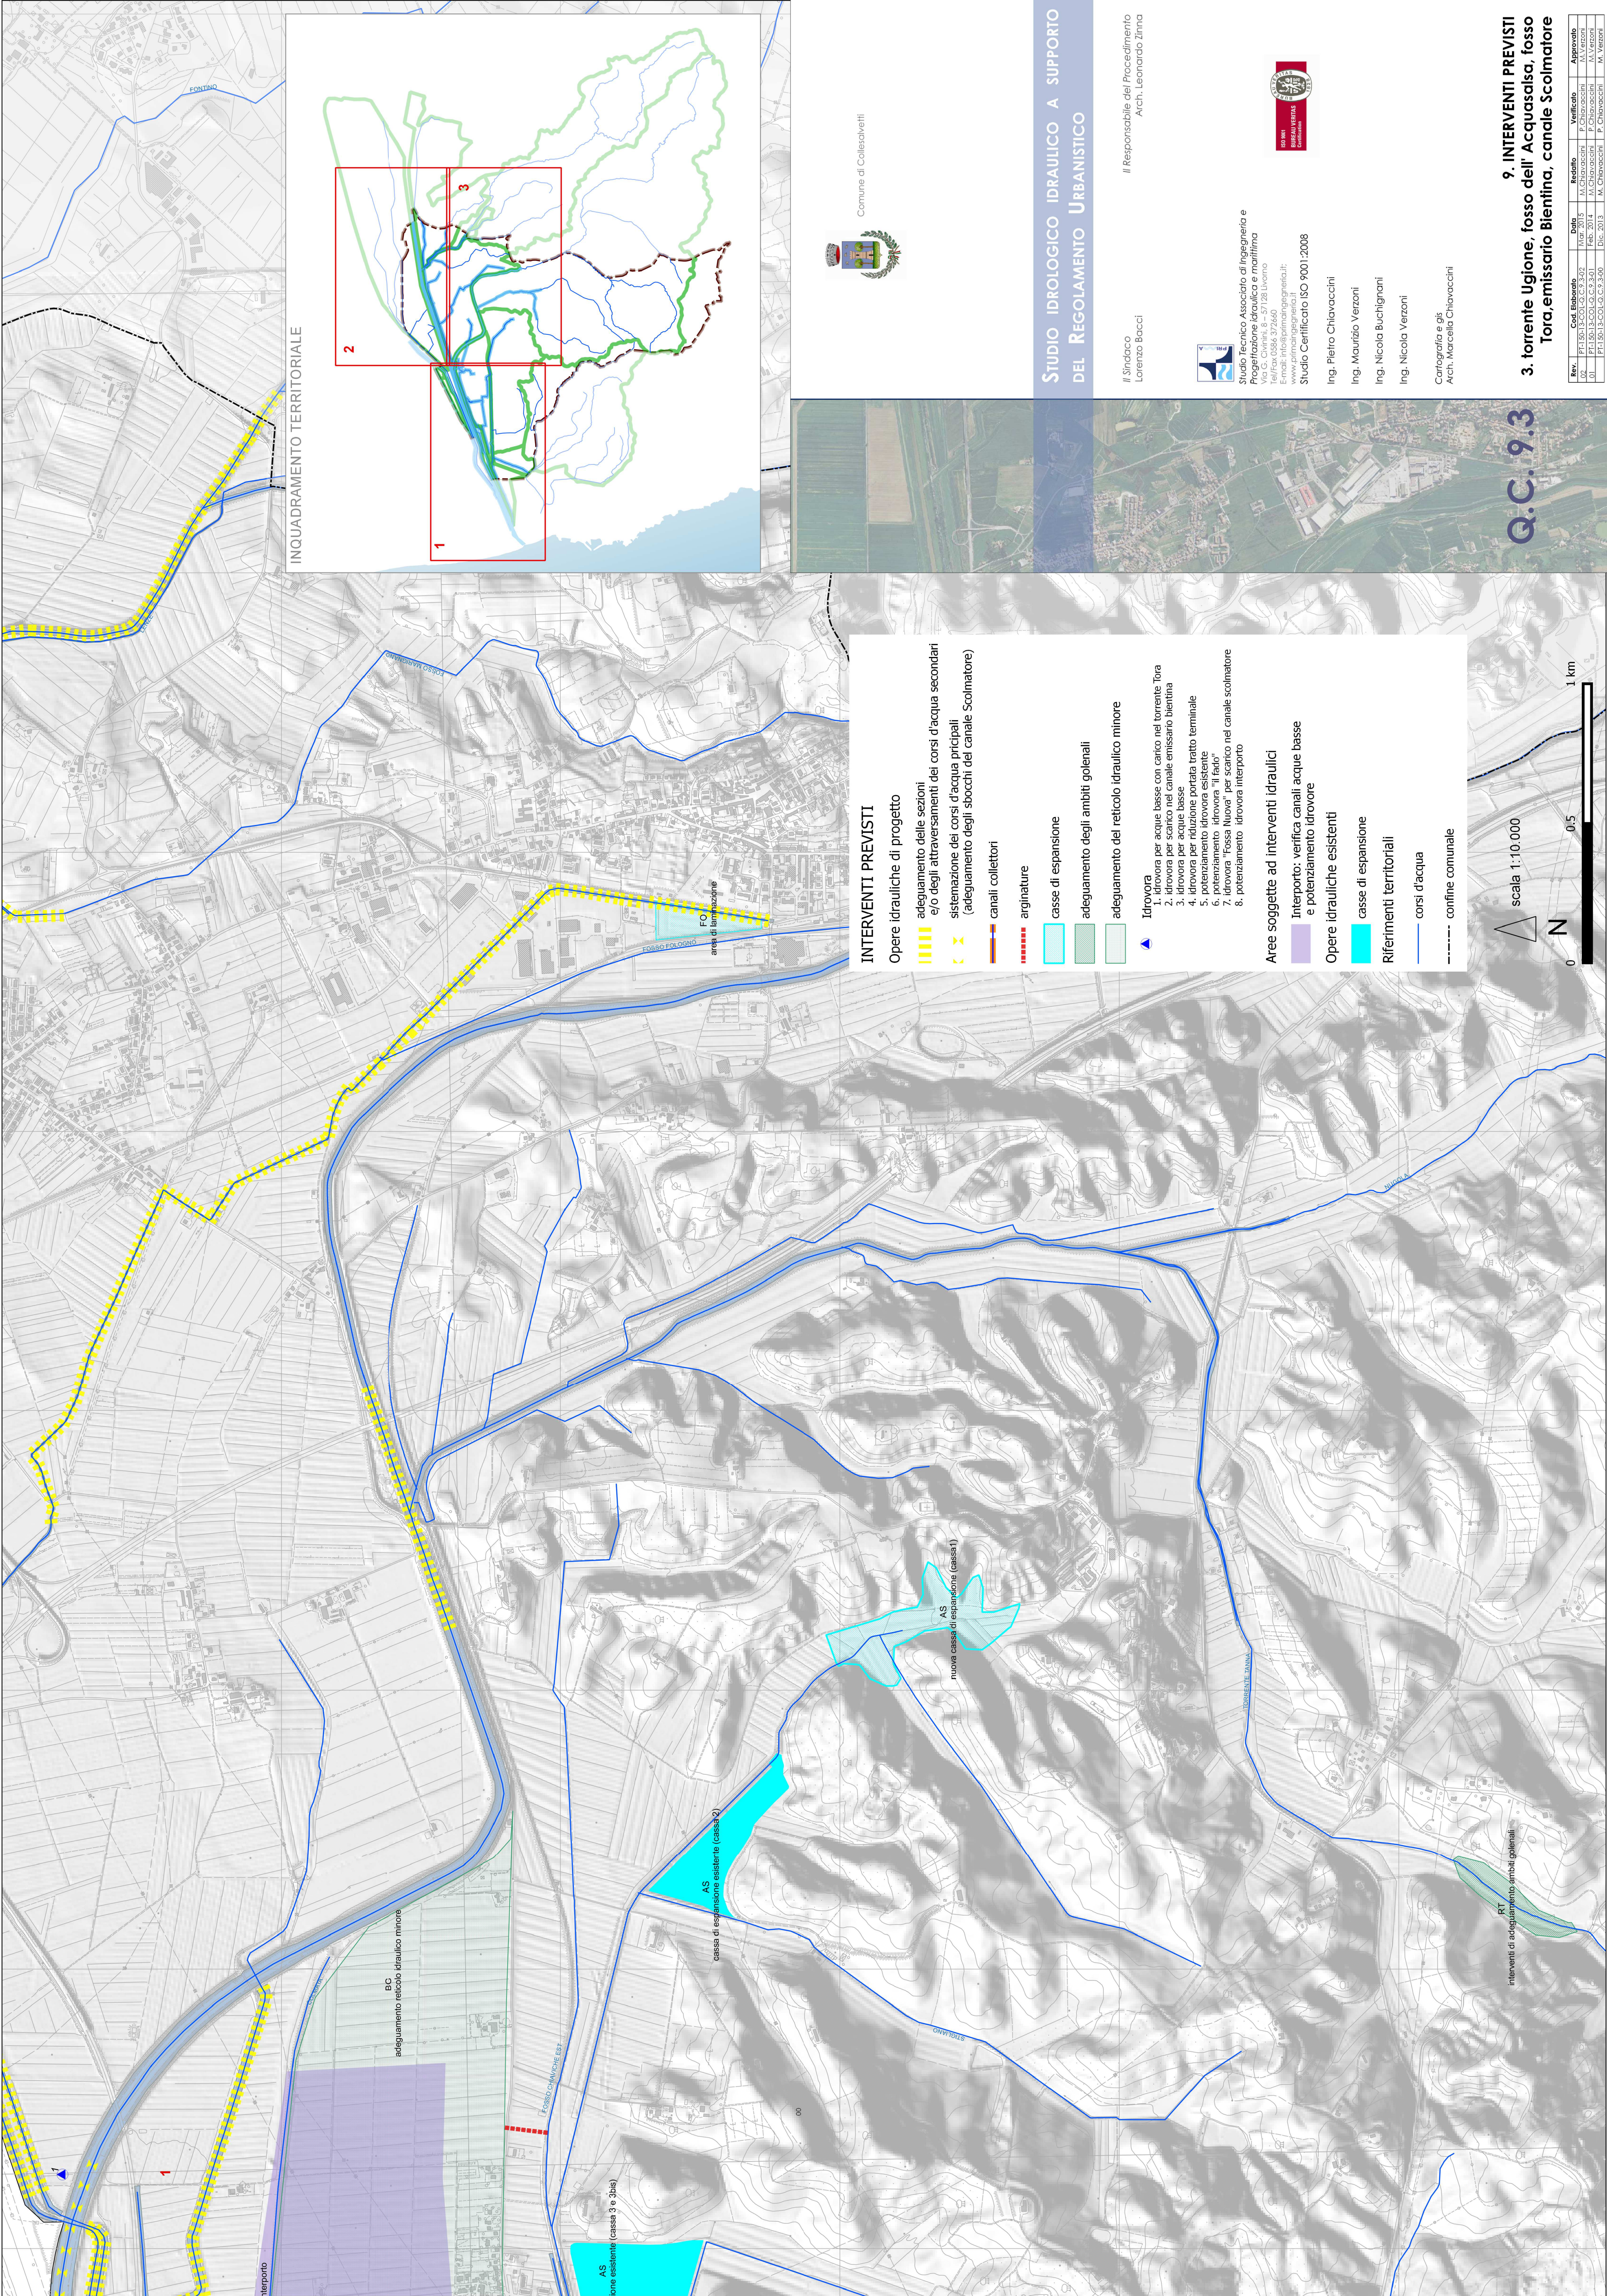

INQUADRAMENTO TERRITORIALE

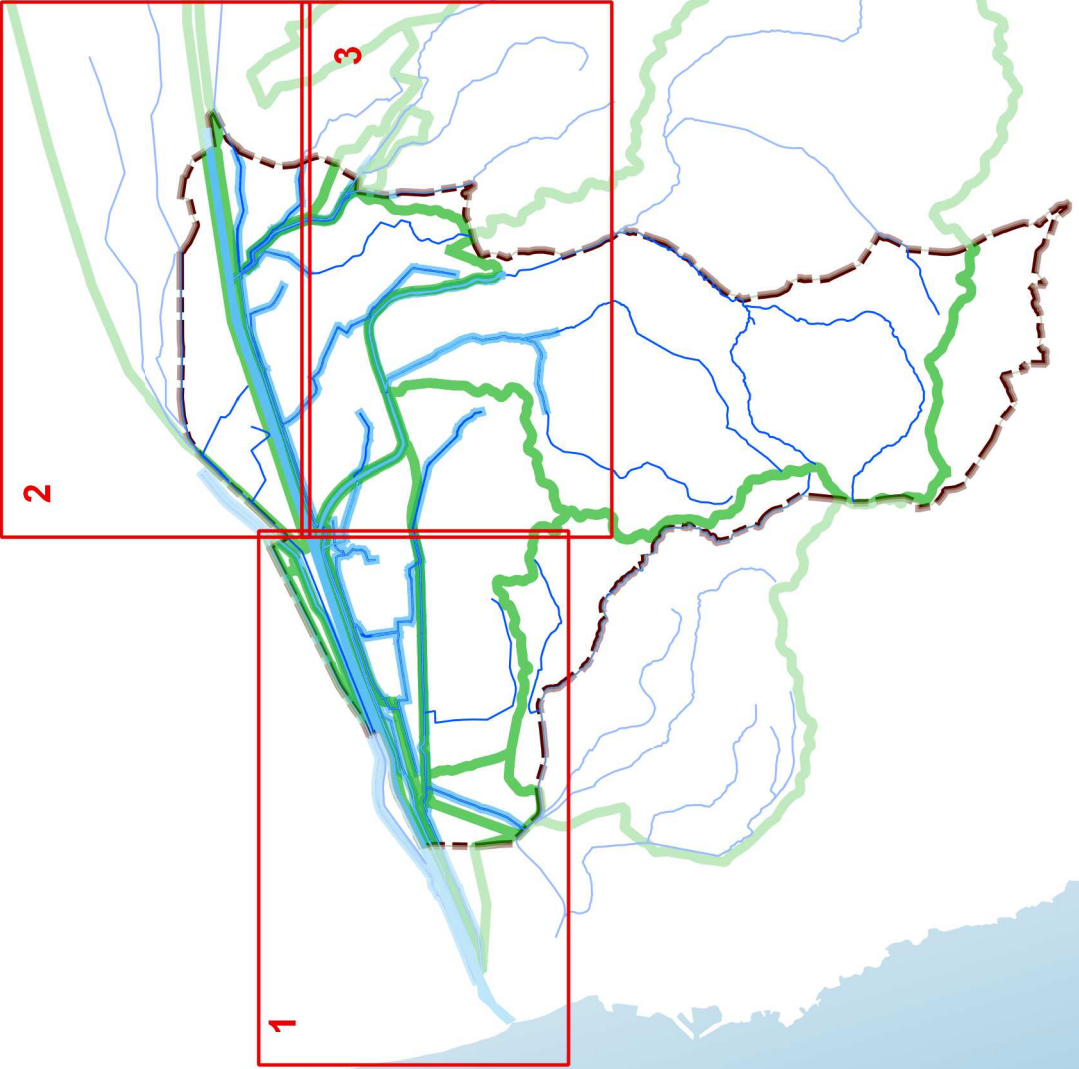

INTERVENTI PREVISTI

Opere idrauliche di progetto

- adeguamento delle sezioni e/o degli attraversamenti dei corsi d'acqua secondari
- sistemazione dei corsi d'acqua principali (adeguamento degli sbocchi del canale Scolmatore)
- canali collettori
- arginature
- casse di espansione
- adeguamento degli ambiti golenali
- adeguamento del reticolo idraulico minore

- Idrovora**
 - 1. idrovora per acque basse con carico nel torrente Tora
 - 2. idrovora per scarico nel canale emissario Bientina
 - 3. idrovora per scarico nel canale emissario Bientina
 - 4. idrovora per riduzione portata tratto terminale
 - 5. potenziamento idrovora esistente
 - 6. potenziamento idrovora "Il fido"
 - 7. idrovora "Fossa Nuova" per scarico nel canale scolmatore
 - 8. potenziamento idrovora interporto

Opere idrauliche esistenti

- casse di espansione

Riferimenti territoriali

- corsi d'acqua
- confine comunale

Aree soggette ad interventi idraulici

- Interporto: verifica canali acque basse e potenziamento idrovore

scala 1:10.000



Comune di Calesalvetti

STUDIO IDROLOGICO IDRAULICO A SUPPORTO DEL REGOLAMENTO URBANISTICO

Il Sindaco
Lorenzo Bocci

Il Responsabile del Procedimento
Arch. Leonardo Zinna



Studio Tecnico Associato di Ingegneria e Progettazione Idraulica e Metallurgia
Via G. C. Viviani, 8 - 57128 Livorno
Tel/Fax 0586 372660
E-mail: info@studioassociato.it

Studio Certificato ISO 9001:2008

Ing. Pietro Chiovaccini

Ing. Maurizio Verzoni

Ing. Nicola Buchignani

Ing. Nicola Verzoni

Cartografia e GIS
Arch. Marcello Chiovaccini



Q.C. 9.3

9. INTERVENTI PREVISTI

3. torrente Ugone, fosso dell' Acquasalsa, fosso Tora, emissario Bientina, canale Scolmatore

Rev.	Cod. Elaborato	Data	Redatto	Verificato	Approvato
01	PT1.901.3-COL-C.9.3.01	Feb. 2014	M. Chiovaccini	P. Chiovaccini	A. Verzoni
02	PT1.901.3-COL-C.9.3.02	Feb. 2014	M. Chiovaccini	P. Chiovaccini	A. Verzoni
03	PT1.901.3-COL-C.9.3.03	Dic. 2013	M. Chiovaccini	P. Chiovaccini	A. Verzoni