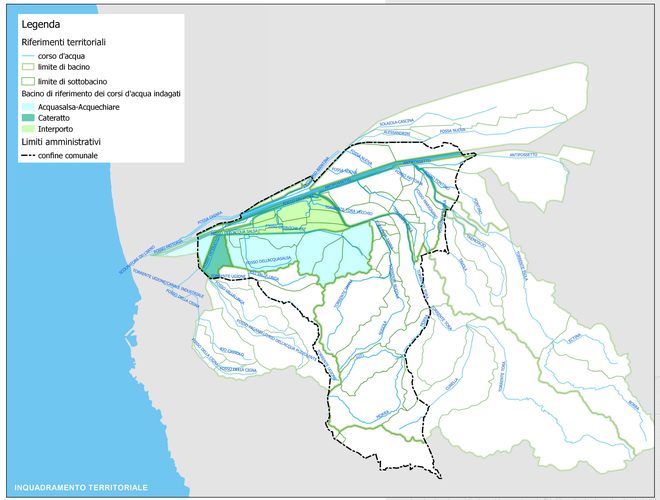

Comune di Colesalvetti

Studio idrologico idraulico a supporto del Regolamento Urbanistico

Il Sindaco
Lorenzo Bacci

Il Responsabile del Procedimento
Arch. Leonardo Zinna

Studio Tecnico Associato di Ingegneria e Progettazione Idraulica e marittima
Via G. Carducci, 8 – 57128 Livorno
Tel/Fax 0586 372660
E-mail: info@primaingegneria.it
www.primaingegneria.it
Studio Certificato ISO 9001:2008

Ing. Pietro Chiavaccini

Ing. Maurizio Verzoni

Ing. Nicola Buchignani

Ing. Nicola Verzoni

Cartografia e gis
Arch. Marcella Chiavaccini

Firmato digitalmente da
Pietro Chiavaccini
O = PRIMA INGEGNERIA S.T.P. S.R.L.
C = IT

Q.C. 5a

5. MODELLAZIONE DEI CORSI D'ACQUA: CONDIZIONI A CONTORNO
a. Bacini Acquasalsa- Acque Chiare, Cateratto, Interporto

Rev.	Cod. Elaborato	Data	Redatto	Verificato	Approvato
02	PFI.1501-13-CO-GI-C-S-02	Ago. 2015	M. Chiavaccini	F. Chiavaccini	M. Verzoni
01	PFI.1501-13-CO-GI-C-S-02	Mag. 2015	M. Chiavaccini	F. Chiavaccini	M. Verzoni
00	PFI.1501-13-CO-GI-C-S-02	Feb. 2014	M. Chiavaccini	F. Chiavaccini	M. Verzoni

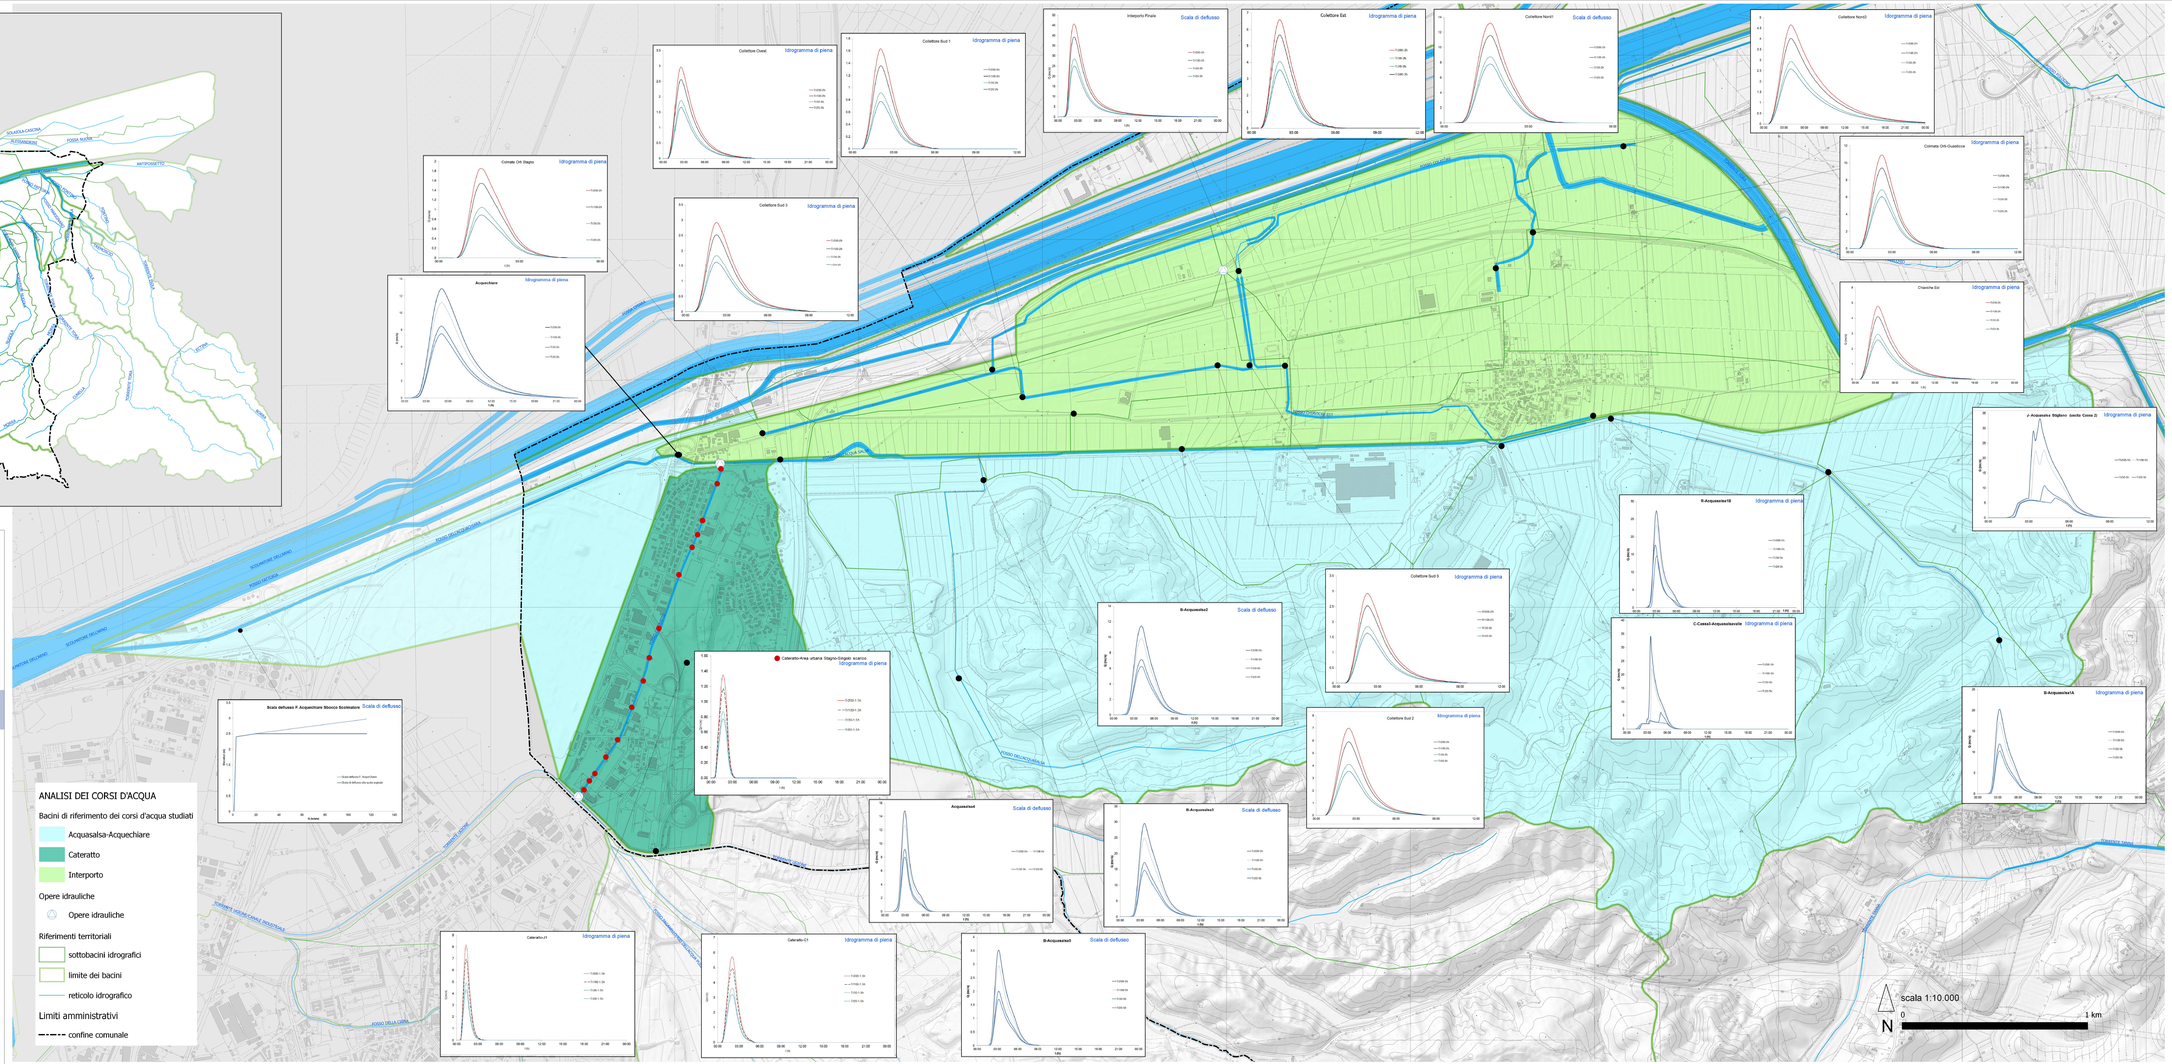

ANALISI DEI CORSI D'ACQUA

Bacini di riferimento dei corsi d'acqua studiati

- Acquasalsa-Acquechiare
- Cateratto
- Interporto

Opere idrauliche

- Opere idrauliche

Riferimenti territoriali

- sottobacini idrografici
- limite dei bacini
- reticolo idrografico

Limiti amministrativi

- confine comunale