



Comune di Casale Verdi

STUDIO IDROLOGICO IDRAULICO A SUPPORTO
DEL REGOLAMENTO URBANISTICO

Il Sindaco
Lorenzo Bacci

Il Responsabile del Procedimento
Arch. Leonardo Jirna



Studio Tecnico Associato di Ingegneria e
Progettazione Idraulica e Marittima
Via Roma 108/8, 57100 Livorno
Tel. 0586.372460
www.studiotecnicoassociato.it

Studio Certificato ISO 9001:2008

Ing. Pietro Chiavaccini
Ing. Maurizio Verzoni
Ing. Nicola Buchignani
Ing. Nicola Verzoni




Cartografo e g.
Arch. Marcello Chiavaccini






Q.C. 5f

5. MODELLAZIONE DEI CORSI D'ACQUA:
CONDIZIONI A CONTO RNO
f. Scolmatore


Rev.	Cod. Subaliquo	Scala	Modulo	Verificato	Approvato
01	PT 051-052-053-054-055	1:50.000	1:50.000	P. Verzoni	P. Verzoni
02	PT 051-052-053-054-055	1:50.000	1:50.000	P. Verzoni	P. Verzoni

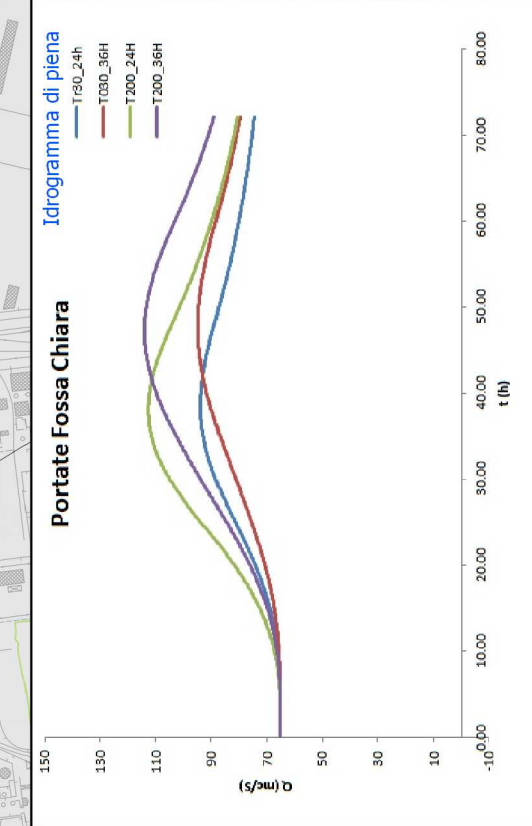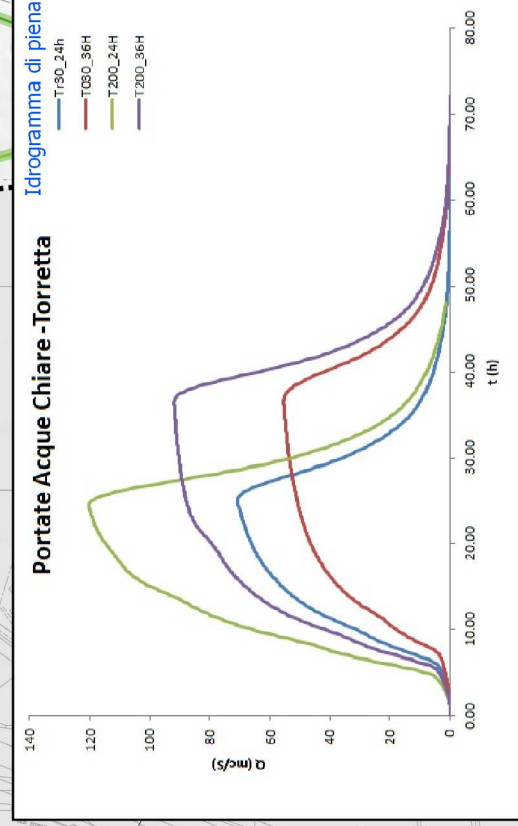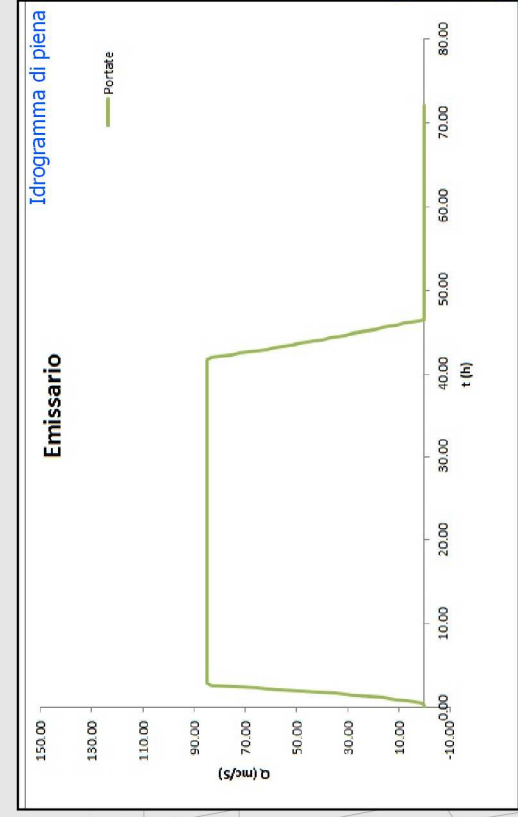

ANALISI DEL CORSO D'ACQUA
Riferimenti territoriali
sottobacini idrografici
bacini idrografici
reticolo idrografico
Limiti amministrativi
confine comunale

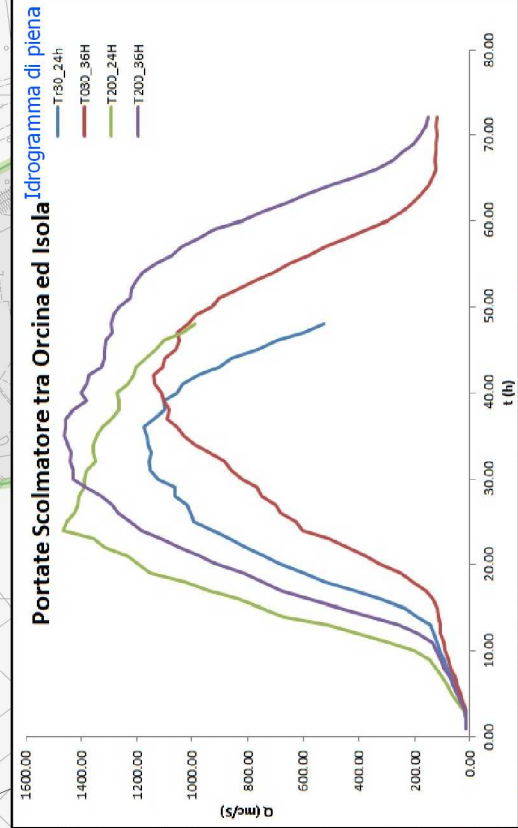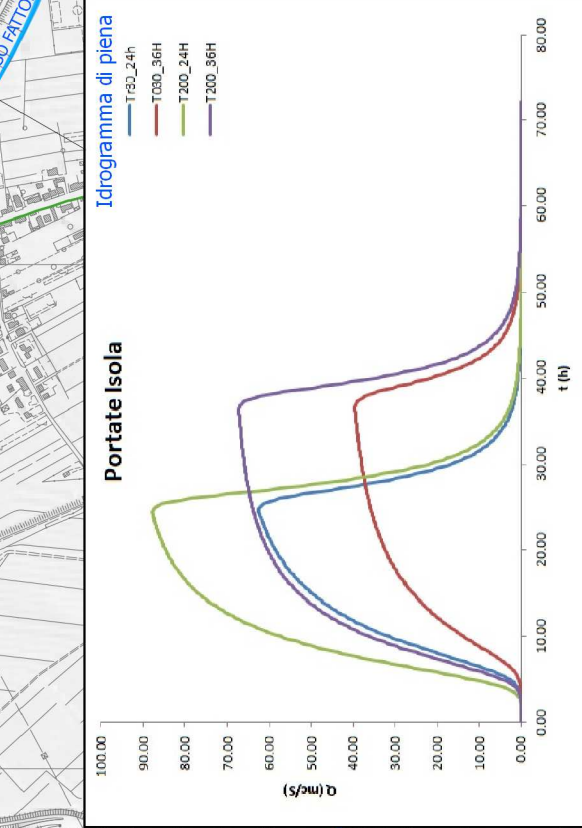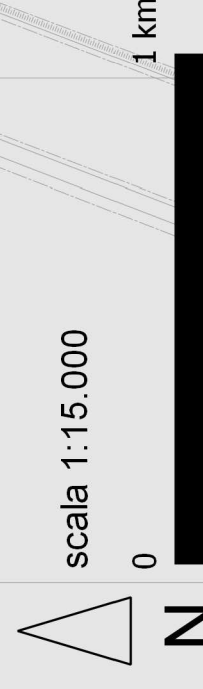

Legenda
Riferimenti territoriali
corso d'acqua
limite di bacino
limiti amministrativi
confine comunale

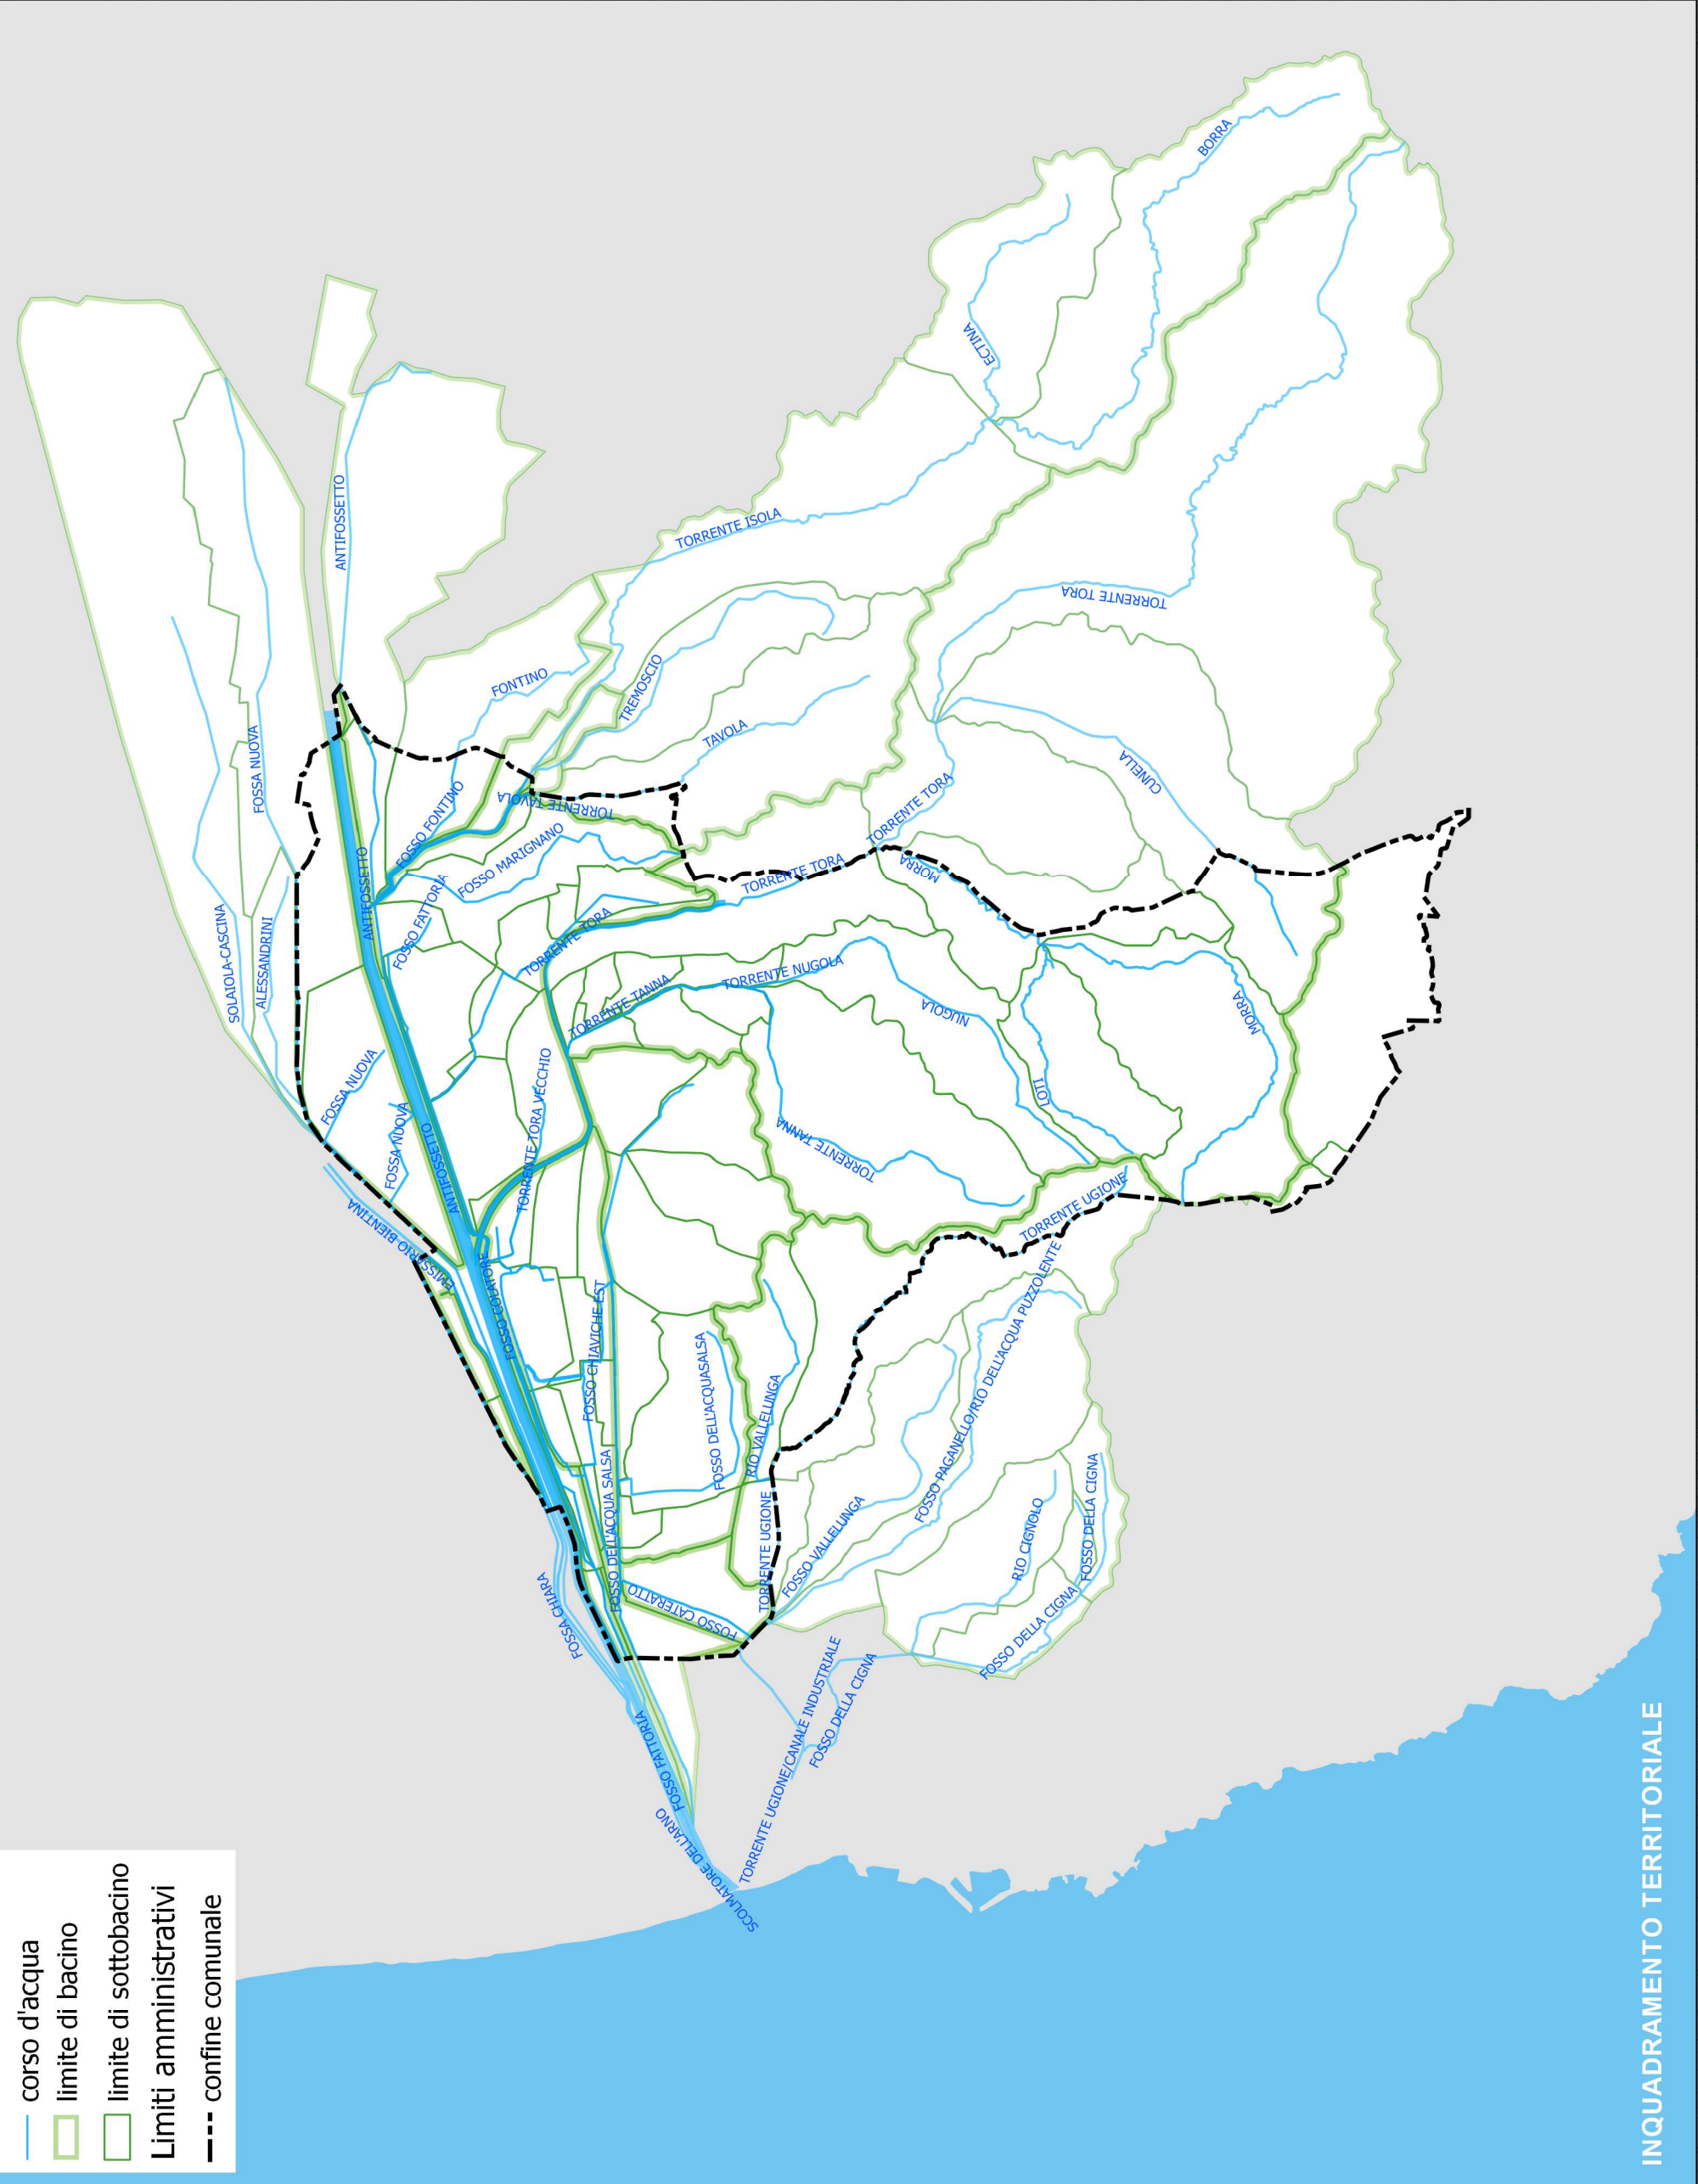

INQUADRAMENTO TERRITORIALE